

УТВЕРЖДЕНА:
Постановлением
Администрации
Искитимского района


от 11.11.2021 № 1166

Схема расположения земельного участка или земельных
участков на кадастровом плане территории

Условный номер земельного участка: -

Площадь земельного участка: 1581 кв. м.

Обозначение характерных точек границ	Координаты	
	X	Y
1	442 444,30	4 190 673,10
2	442 427,94	4 190 828,28
3	442 417,82	4 190 828,96
4	442 434,63	4 190 669,53
1	442 444,30	4 190 673,10

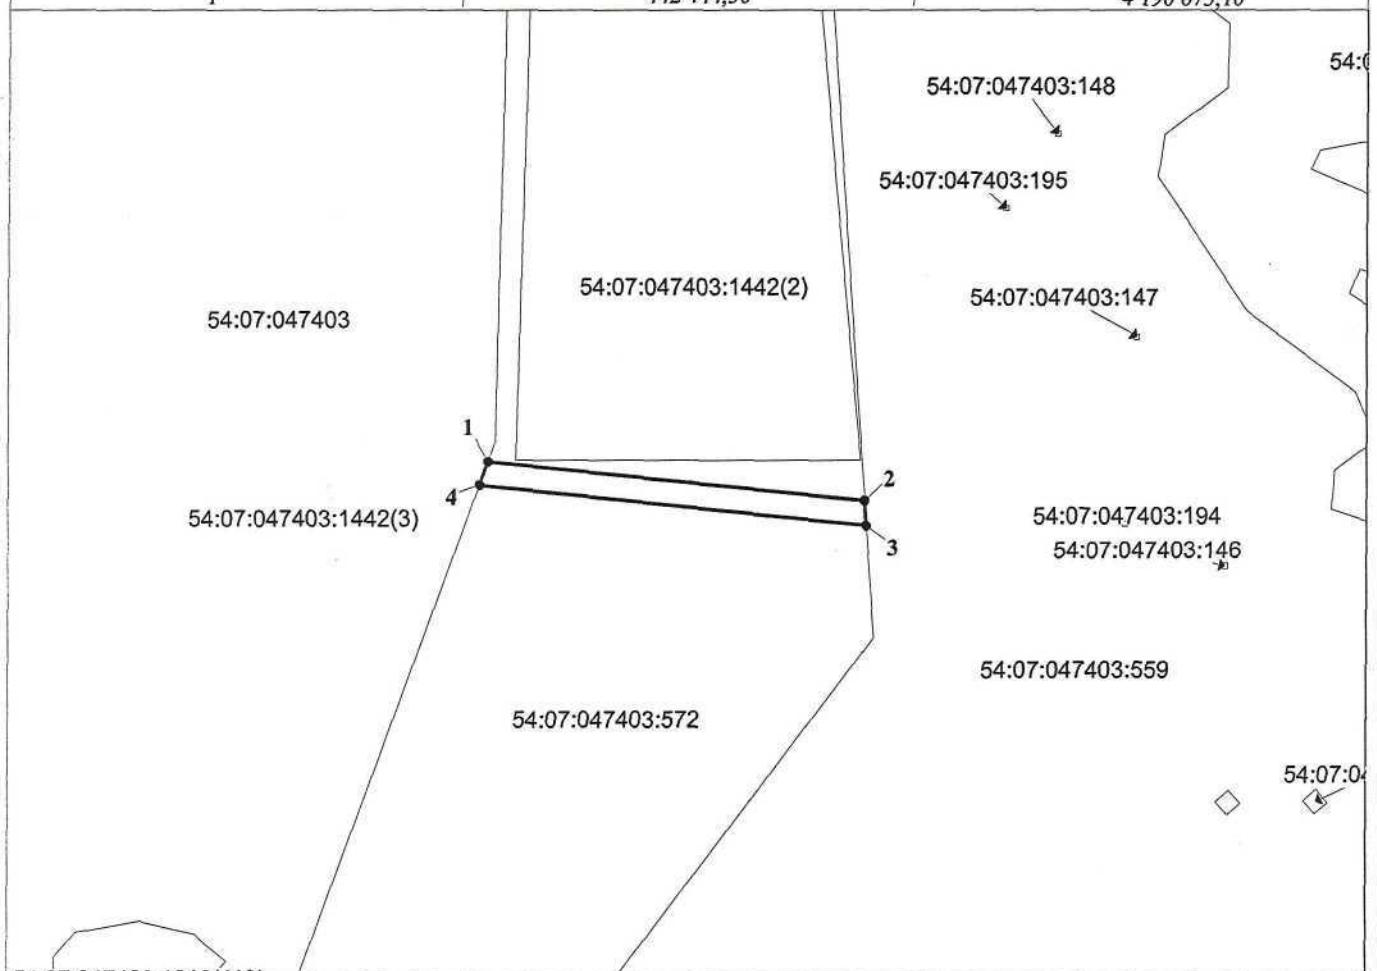

Система координат МСК НСО, зона 4

Масштаб 1:3000

Условные обозначения:

- существующая часть границы, имеющиеся в ЕГРН сведения о которой достаточны для определения ее местоположения
- вновь образованная часть границы, сведения о которой достаточны для определения ее местоположения
- граница кадастрового квартала
- 54:07:047403 - кадастровый номер квартала
- 1 - номер земельного участка в кадастровом квартале
- 1 - характерная точка границы, сведения о которой позволяют однозначно определить ее положение на местности