

УТВЕРЖДЕНА:

Постановлением
Администрации
Исключительного района


от 11.11.2021 № 1167

Схема расположения земельного участка или земельных участков на кадастровом плане территории

Условный номер земельного участка: -

Площадь земельного участка: 3479 кв. м.

Обозначение характерных точек границ	Координаты	
	X	Y
1	442 705,63	4 189 924,84
2	442 712,60	4 189 932,05
3	442 496,92	4 190 174,00
4	442 494,43	4 190 197,70
5	442 485,25	4 190 189,37
6	442 487,32	4 190 169,74
1	442 705,63	4 189 924,84

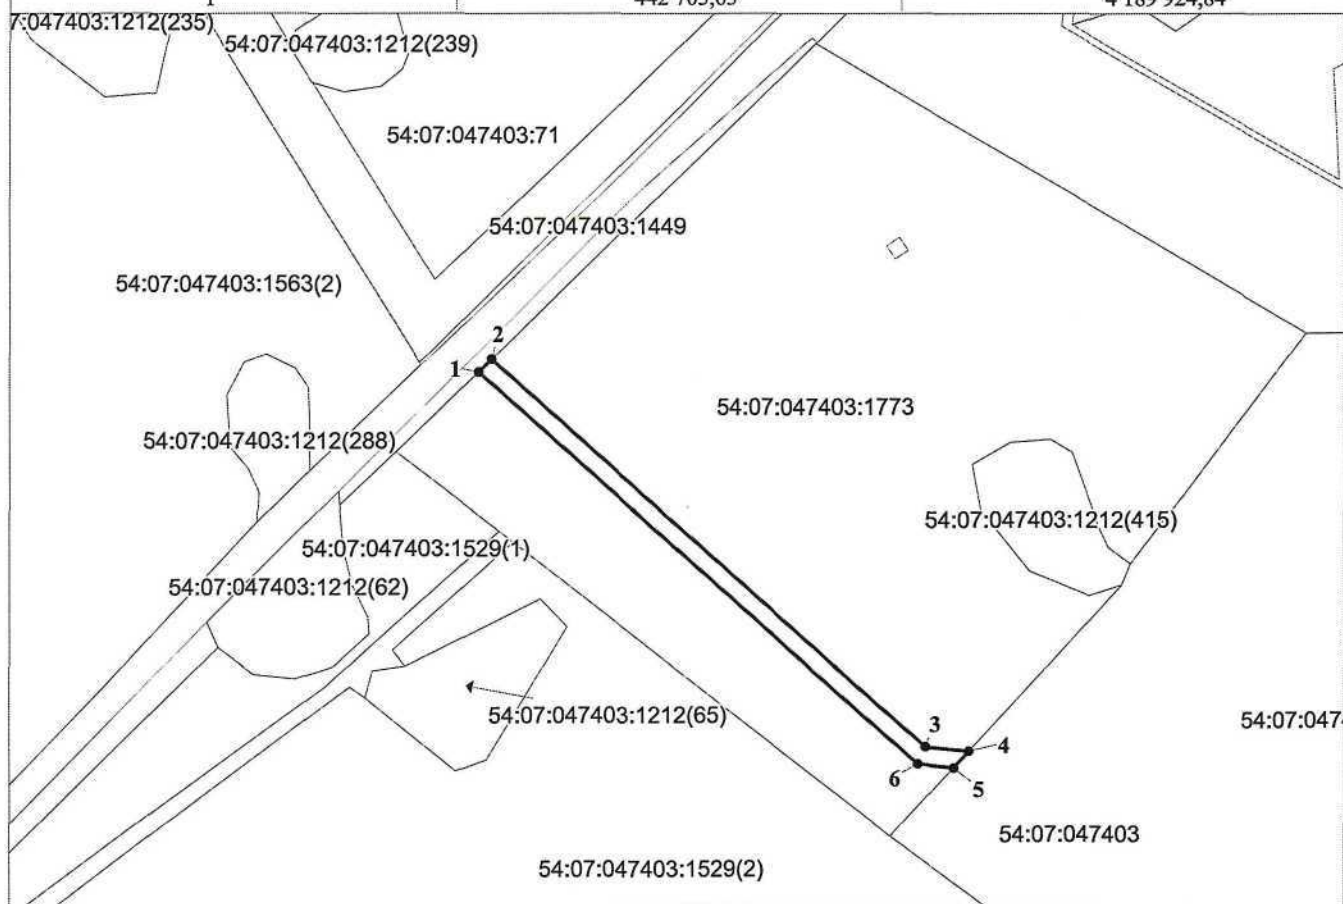

Система координат МСК НСО, зона 4

Масштаб 1:4000

Условные обозначения:

- существующая часть границы, имеющиеся в ЕГРН сведения о которой достаточны для определения ее местоположения
- вновь образованная часть границы, сведения о которой достаточны для определения ее местоположения
- граница кадастрового квартала
- 54:07:047403 - кадастровый номер квартала
- :1 - номер земельного участка в кадастровом квартале
- 1 - характерная точка границы, сведения о которой позволяют однозначно определить ее положение на местности