


Тротуары слева		0.008 - 0.213, (205 м), а/д, ш. 1.0 м		0.230 - 0.422, (192 м), а/д, ш. 1.0 м		0.471 - 0.635, (164 м), а/д, ш. 1.0 м		0.650 - 0.812, (162 м), а/д, ш. 1.0 м		0.821 - 1.000, (179 м), а/д, ш. 1.0 м			
Дорожные ограждения и направляющие устройства слева	На обочине												
	На разделительной												
Дорожная разметка слева													
Элементы в плане		0.004 0.026	0.184 R=172, L=92 0.276	0.374 R=569, L=476 0.376	0.492 R=587, L=73 0.566	0.672 R=627, L=52 0.725	0.760 R=145, L=54 0.814	0.896 R=64, L=54 0.949	0.966 R=192, L=966				
Продольный профиль		α=7 L=61 0.067 R=11238, L=607		L=84 α=20 0.177 R=3491, L=121		α=15 L=327 0.298 R=2253, L=176		α=20 L=135 0.497 R=2859, L=135		L=82 α=16 0.734 R=5296, L=816		L=104 α=20 0.871 R=3700, L=134	

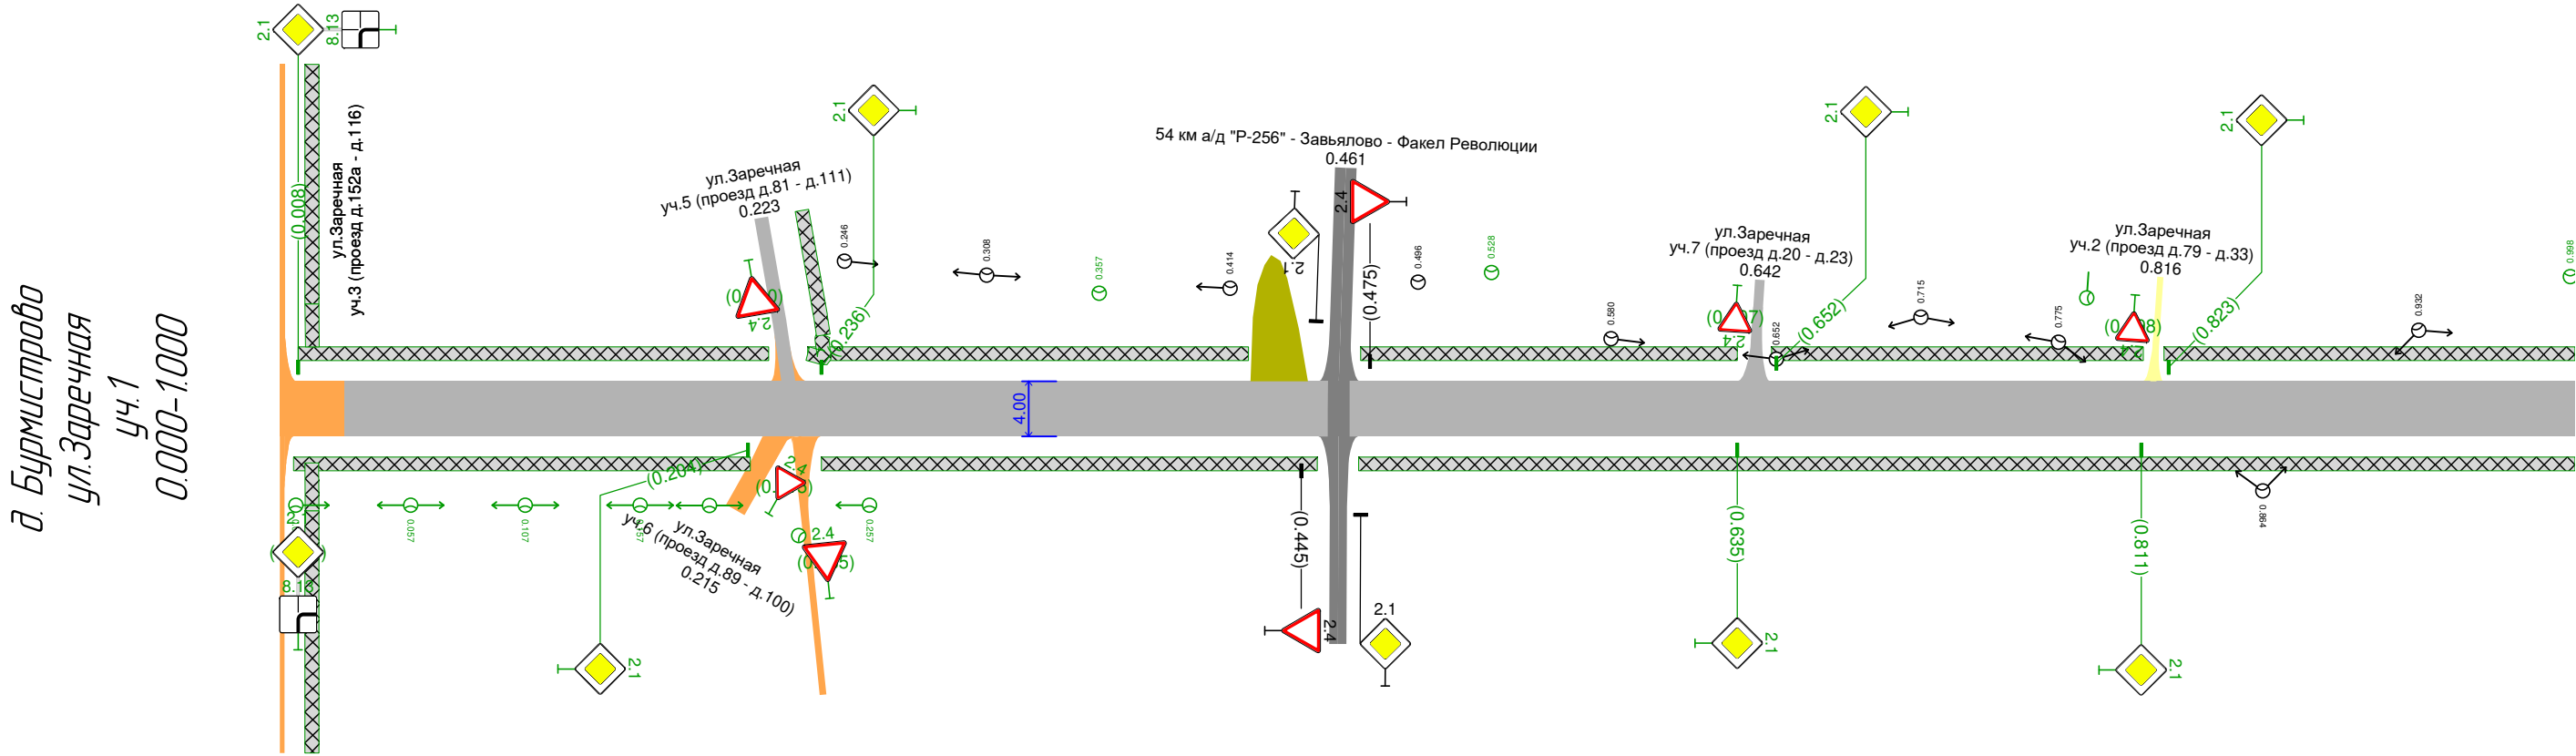

Дорожная разметка справа						
Дорожные ограждения и направляющие устройства справа	На разделительной					
	На обочине					
Тротуары справа		0.006 - 0.205, (199 м), а/д, ш. 1.0 м	0.236 - 0.452, (216 м), а/д, ш. 1.0 м	0.470 - 1.000, (530 м), а/д, ш. 1.0 м		


д. Бурмистрово
ул.Заречная
уч.2 (проезд д.79 - д.33)
0.000-1004



д. Бурмистрово
ул.Заречная
уч.2 (проезд д.79 - д.33)
0.000-1004

Тротуары слева		0.061 - 0.250, (189 м), а/б, ш. 10 м		0.265 - 0.272, (17 м), а/б, ш. 10 м		0.339 - 0.498, (159 м), а/б, ш. 10 м		0.508 - 0.552, (100 м), а/б, ш. 10 м		0.549 - 0.764, (1215 м), а/б, ш. 10 м	
Дорожные ограждения и направляющие устройства слева	На обочине										
	На разделительной										
Дорожная разметка слева											
Элементы в плане											
Продольный профиль											

д. Бурмистрова
ул.Заречная
уч.3 (проезд д.152а - д.116)
0.000-0.771

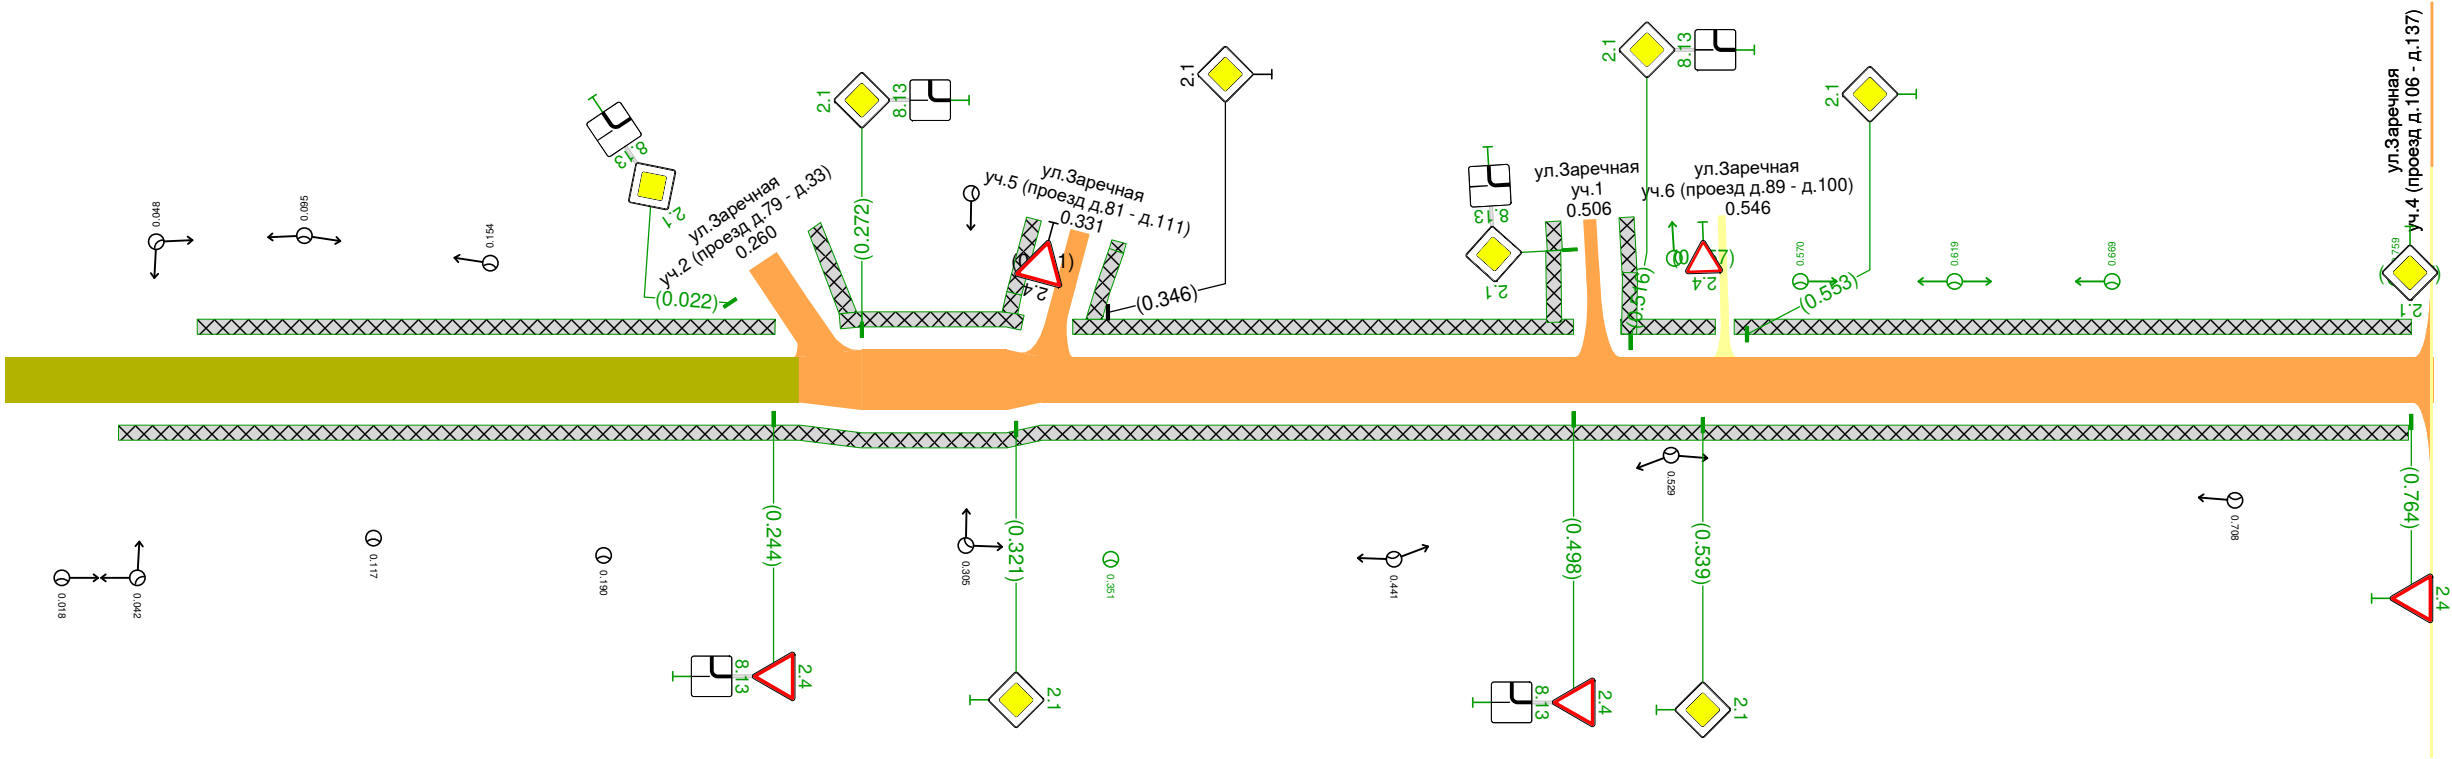

Дорожная разметка справа		
Дорожные ограждения и направляющие устройства справа	На разделительной	
	На обочине	
Тротуары справа		0.036 - 0.763, (727 м), а/б, ш. 10 м


Тротуары следа		
Дорожные ограждения и направляющие устройства следа	На обочине	
	На разделительной	
Дорожная разметка следа		
Элементы в плане		<div> <div>0.043</div> <div>$R=168, L=73$</div> <div>0.118</div> <div>$R=61, L=41$</div> <div>0.181</div> <div>0.257</div> <div>$R=105, L=61$</div> <div>0.318</div> <div>$R=9, L=19$</div> <div>0.397</div> <div>$R=7, L=83$</div> </div>
Продольный профиль		<div> <div>$L=67$</div> <div>$\alpha=93$</div> <div>0.067</div> <div>$R=7187, L=30$</div> <div>0.097</div> <div>$L=220$</div> <div>$\alpha=36$</div> <div>0.317</div> <div>$R=1464, L=36$</div> <div>0.353</div> <div>$L=58$</div> <div>$\alpha=13$</div> <div>0.411</div> </div>

д. Бурмистрова

ул.Заречная

уч.4 (проезд д.106 - д.137)


0.000-0.491

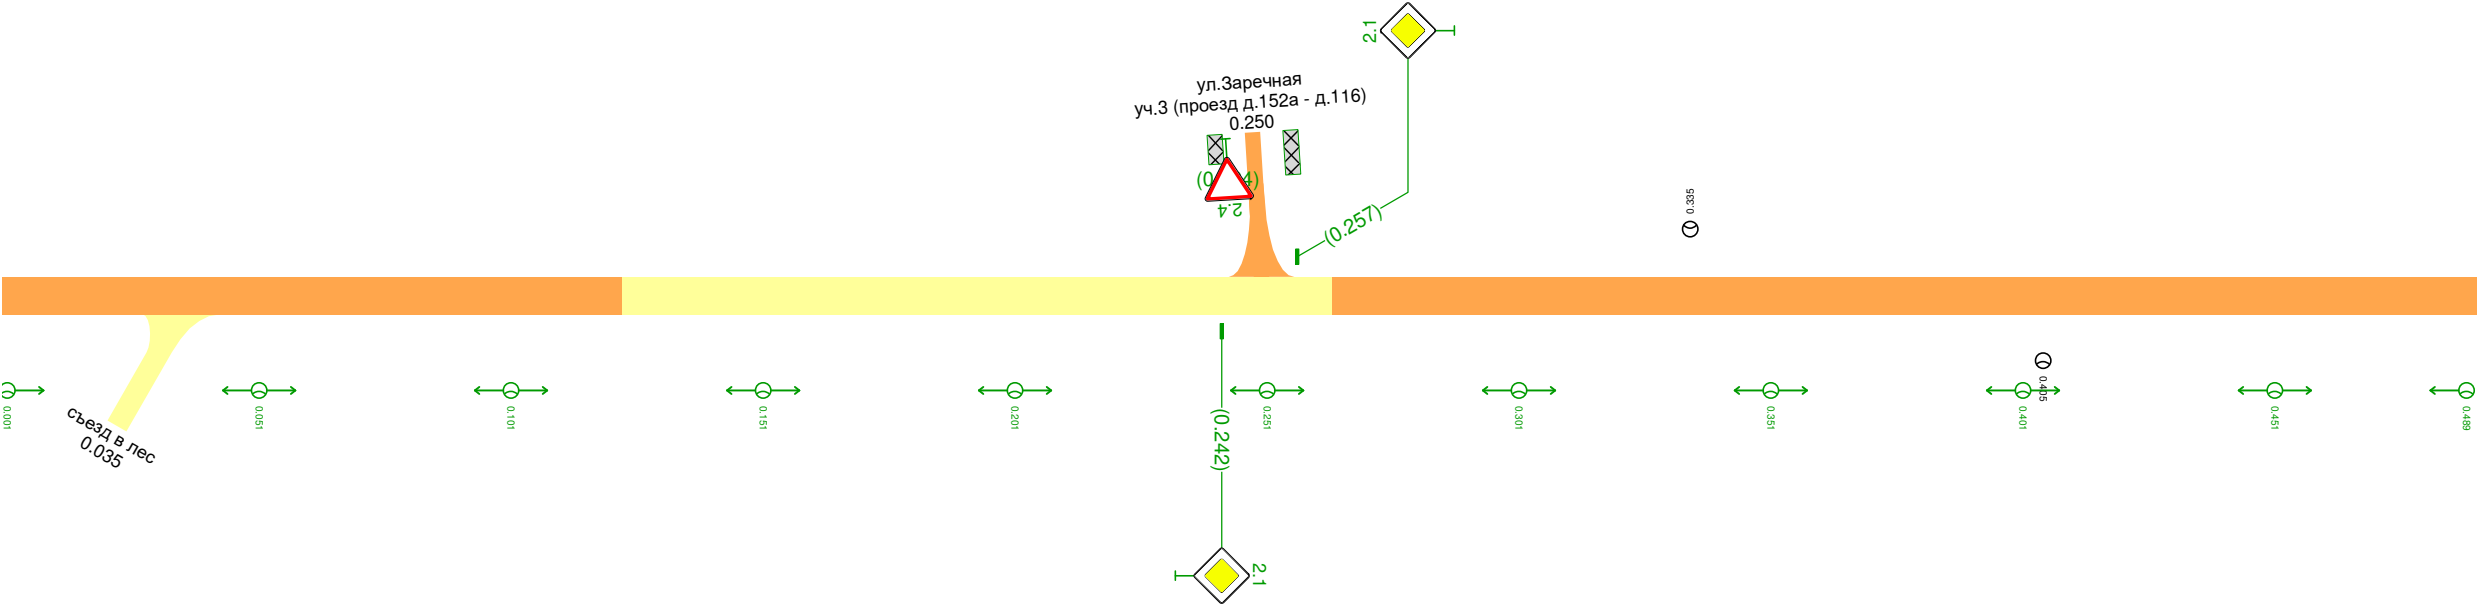

Дорожная разметка справа		
Дорожные ограждения и направляющие устройства справа	На разделительной	
	На обочине	
Тротуары справа		

Тротуары слева		0.007 - 0.215, (208 м), а/д, ш. 10 м	
Дорожные ограждения и направляющие устройства слева	На обочине		
	На разделительной		
Дорожная разметка слева			
Элементы в плане		<div><div>0.006</div><div>R=38, L=20</div><div>0.026</div></div>	<div><div>0.254</div><div>R=195, L=29</div><div>0.283</div></div> <div><div>0.302</div><div>R=158, L=4.7</div><div>0.350</div></div>
Продольный профиль		<div><div>L=9</div><div>α=0.008</div><div>R=6566, L=53</div><div>0.062</div><div>L=121</div><div>α=4.9</div><div>0.183</div><div>R=3792, L=57</div><div>0.248</div><div>L=55</div><div>α=6.2</div><div>0.295</div><div>R=12975, L=36</div><div>0.331</div><div>L=24</div><div>α=6.4</div></div>	


д. Бурмистрова
ул.Заречная
уч.5 (проезд д.81 - д.111)
0.000-0.355

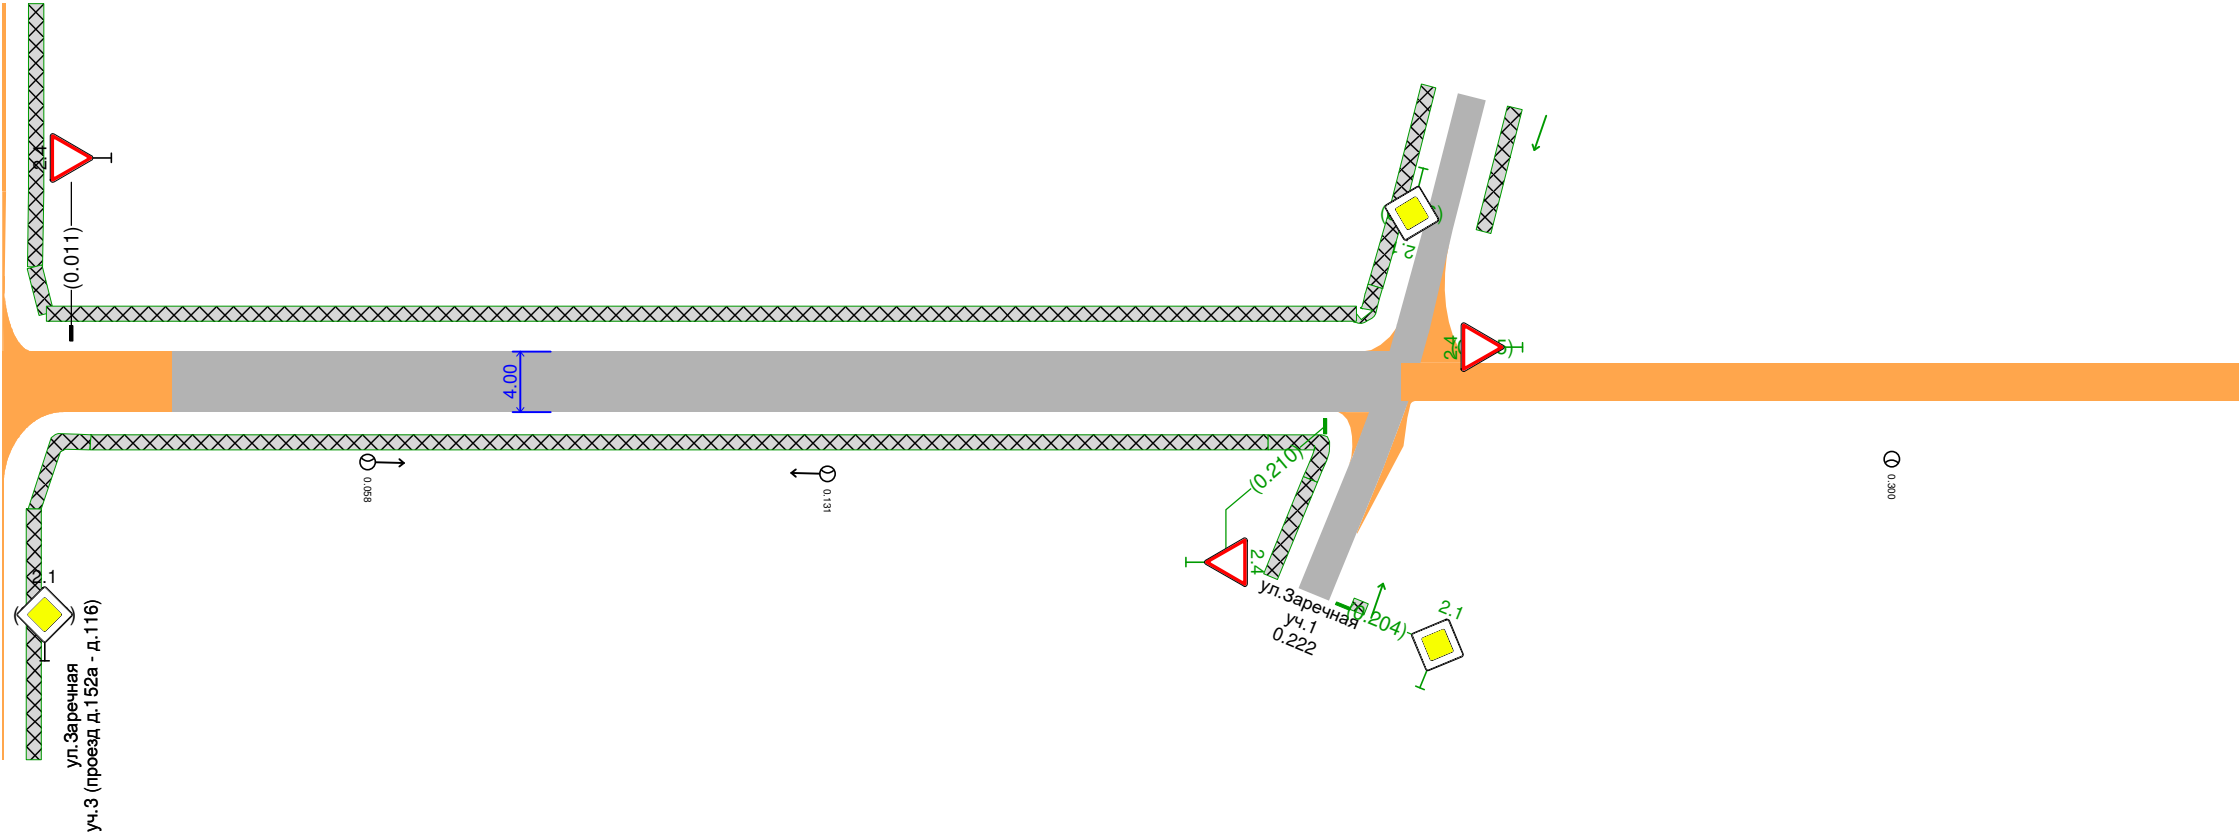

Дорожная разметка справа			
Дорожные ограждения и направляющие устройства справа	На разделительной		
	На обочине		
Тротуары справа		0.010 - 0.025, (16 м), а/д, ш. 10 м	0.014 - 0.201, (187 м), а/д, ш. 10 м

Тротуары следа		
Дорожные ограждения и направляющие устройства следа	На обочине	
	На разделительной	
Дорожная разметка следа		
Элементы в плане		
Продольный профиль		


д. Бурмистрова
ул.Заречная
уч.6 (проезд д.89 - д.100)
0.000-0.264

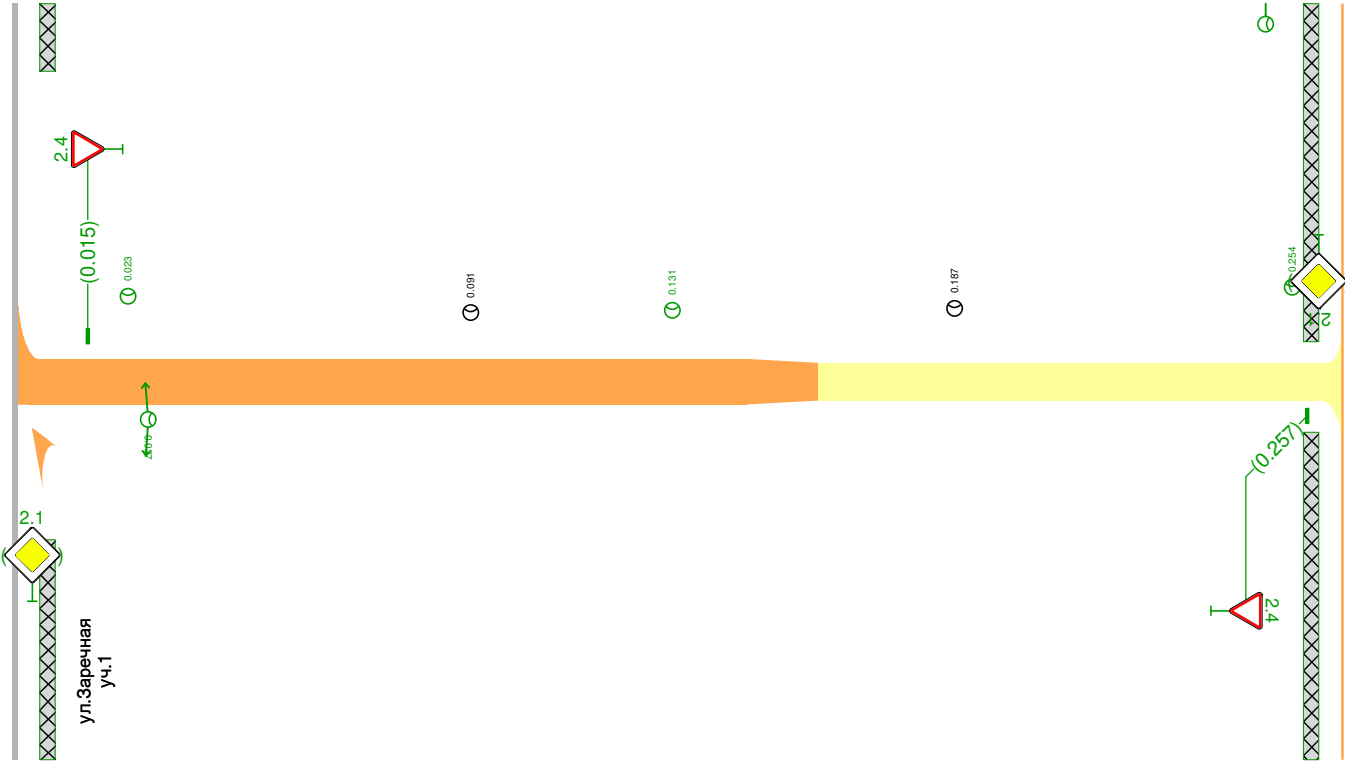

Дорожная разметка справа		
Дорожные ограждения и направляющие устройства справа	На разделительной	
	На обочине	
Тротуары справа		

Тротуары следа		
Дорожные ограждения и направляющие устройства следа	На обочине	
	На разделительной	
Дорожная разметка следа		
Элементы в плане	<div><div><div>0.007</div><div>R=182, L=31</div><div>0.022</div></div></div>	
Продольный профиль	<div><div><div>0.000</div><div>R=2794, L=32</div><div>0.033</div><div>$\alpha=18$</div><div>L=2056</div><div>R=11396, L=62</div><div>0.118</div><div>$\alpha=13$</div><div>L=11</div></div></div>	

д. Бурмистрова
ул.Заречная
уч.7 (проезд д.20 – д.23)
0.000-0.129

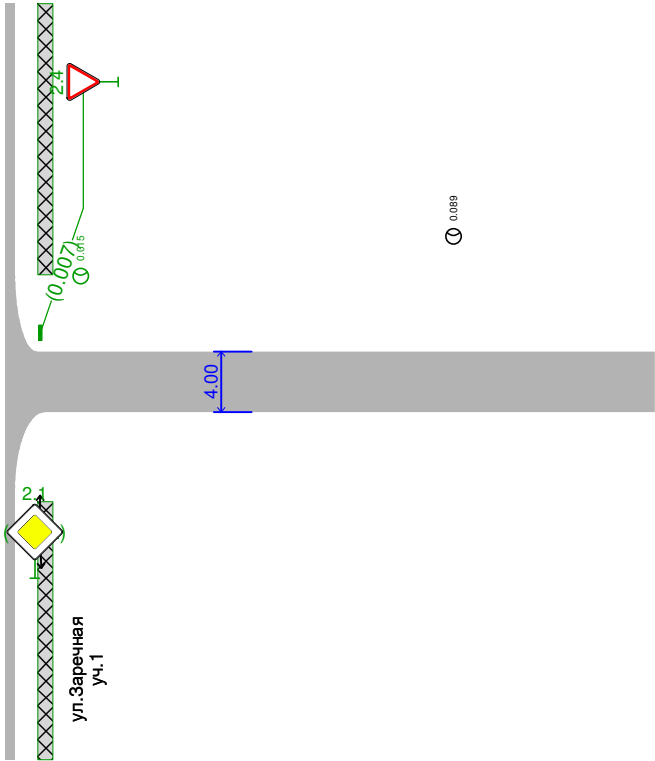

Дорожная разметка справа		
Дорожные ограждения и направляющие устройства справа	На разделительной	
	На обочине	
Тротуары справа		