


Тротуары слева		0.009 - 0.402, (393 м), а/д, ш 10 м										0.414 - 0.553, (139 м), а/д, ш 10 м										0.568 - 0.720, (152 м), а/д, ш 10 м									
Дорожные ограждения и направляющие устройства слева	На обочине																														
	На разделительной																														
Дорожная разметка слева																															
Элементы в плане																															
Продольный профиль																															

д. Бурмистрова
пер.Школьный
0.000-0.728

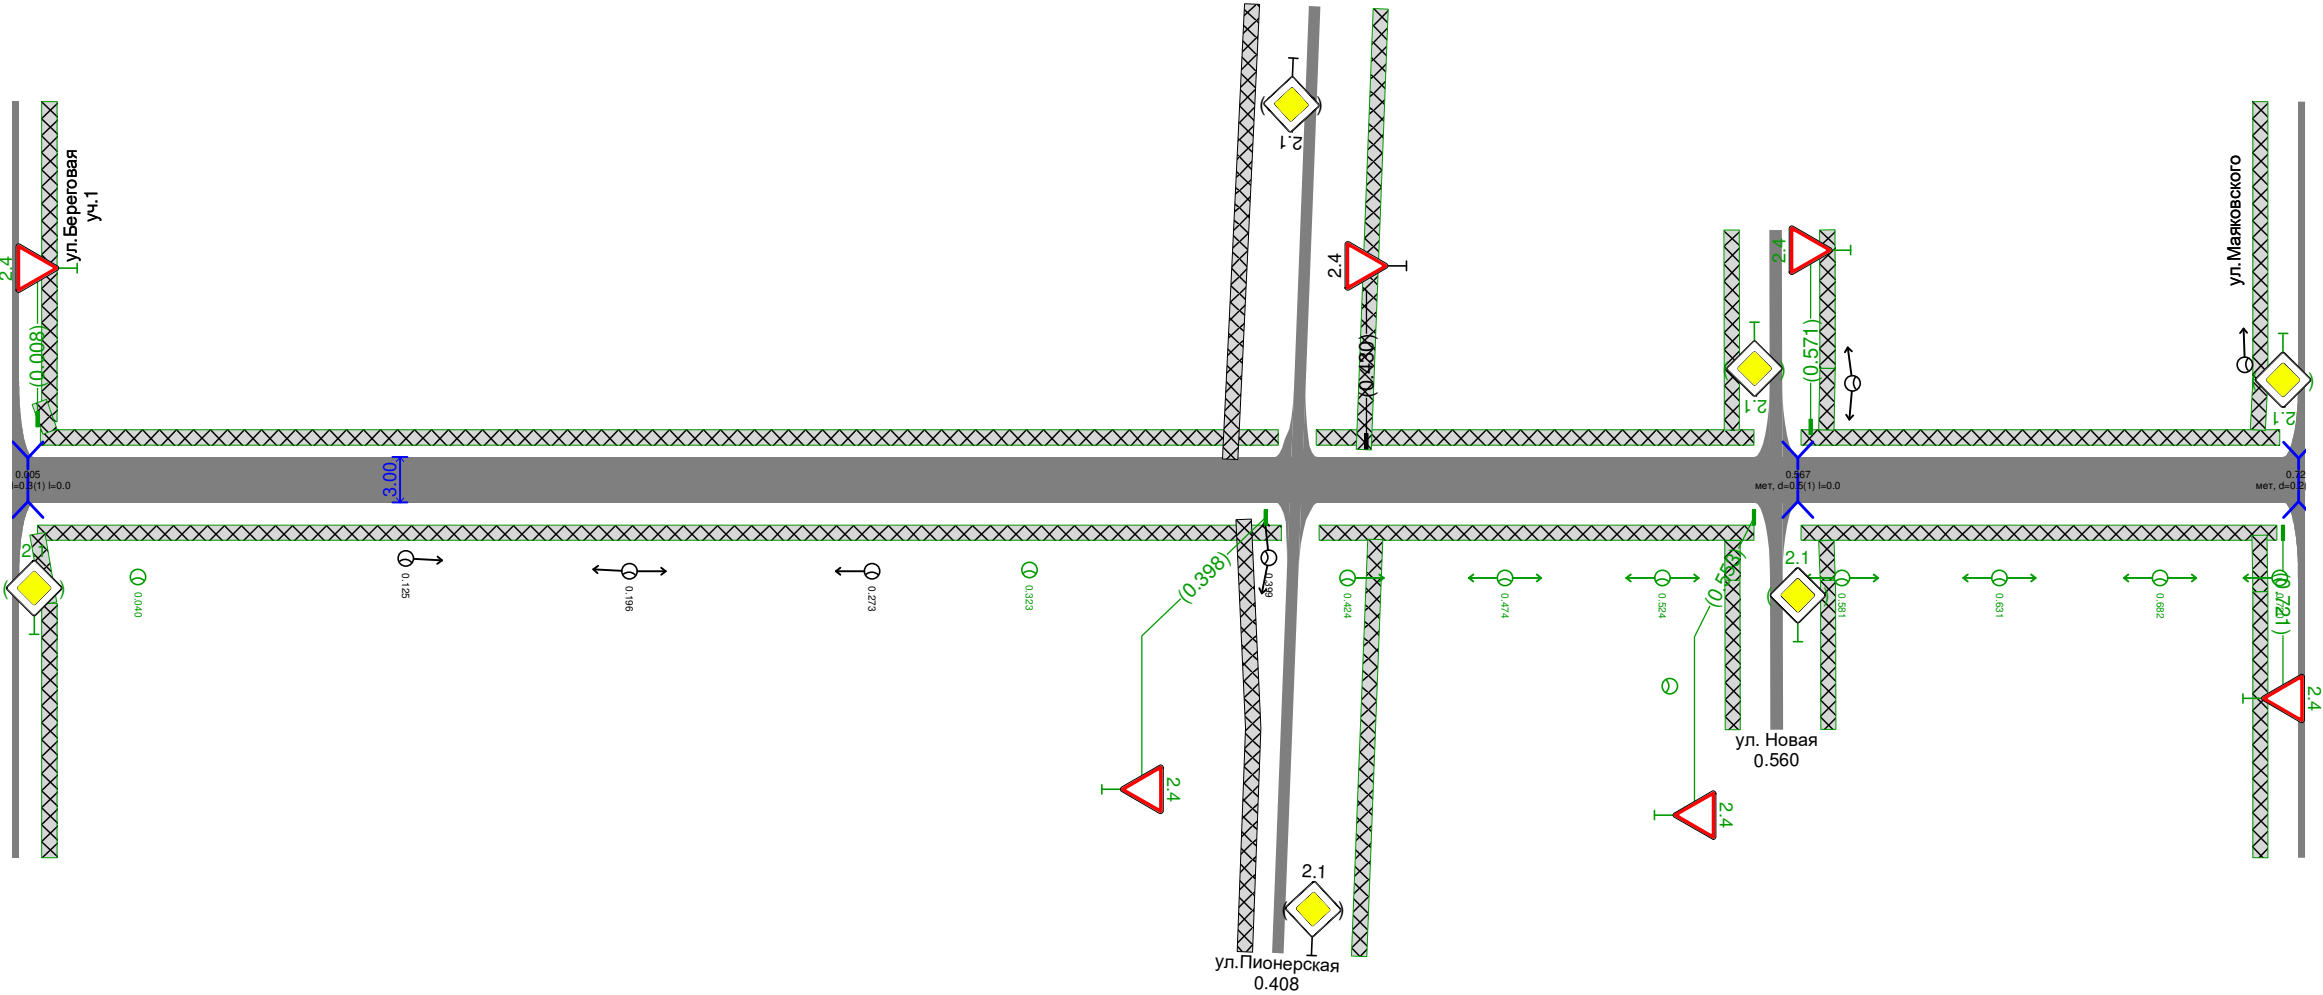

Дорожная разметка справа																	
Дорожные ограждения и направляющие устройства справа	На разделительной																
	На обочине																
Тротуары справа		0.008 - 0.403, (395 м), а/д, ш. 10 м						0.415 - 0.553, (138 м), а/д, ш. 10 м						0.568 - 0.719, (151 м), а/д, ш. 10 м			