




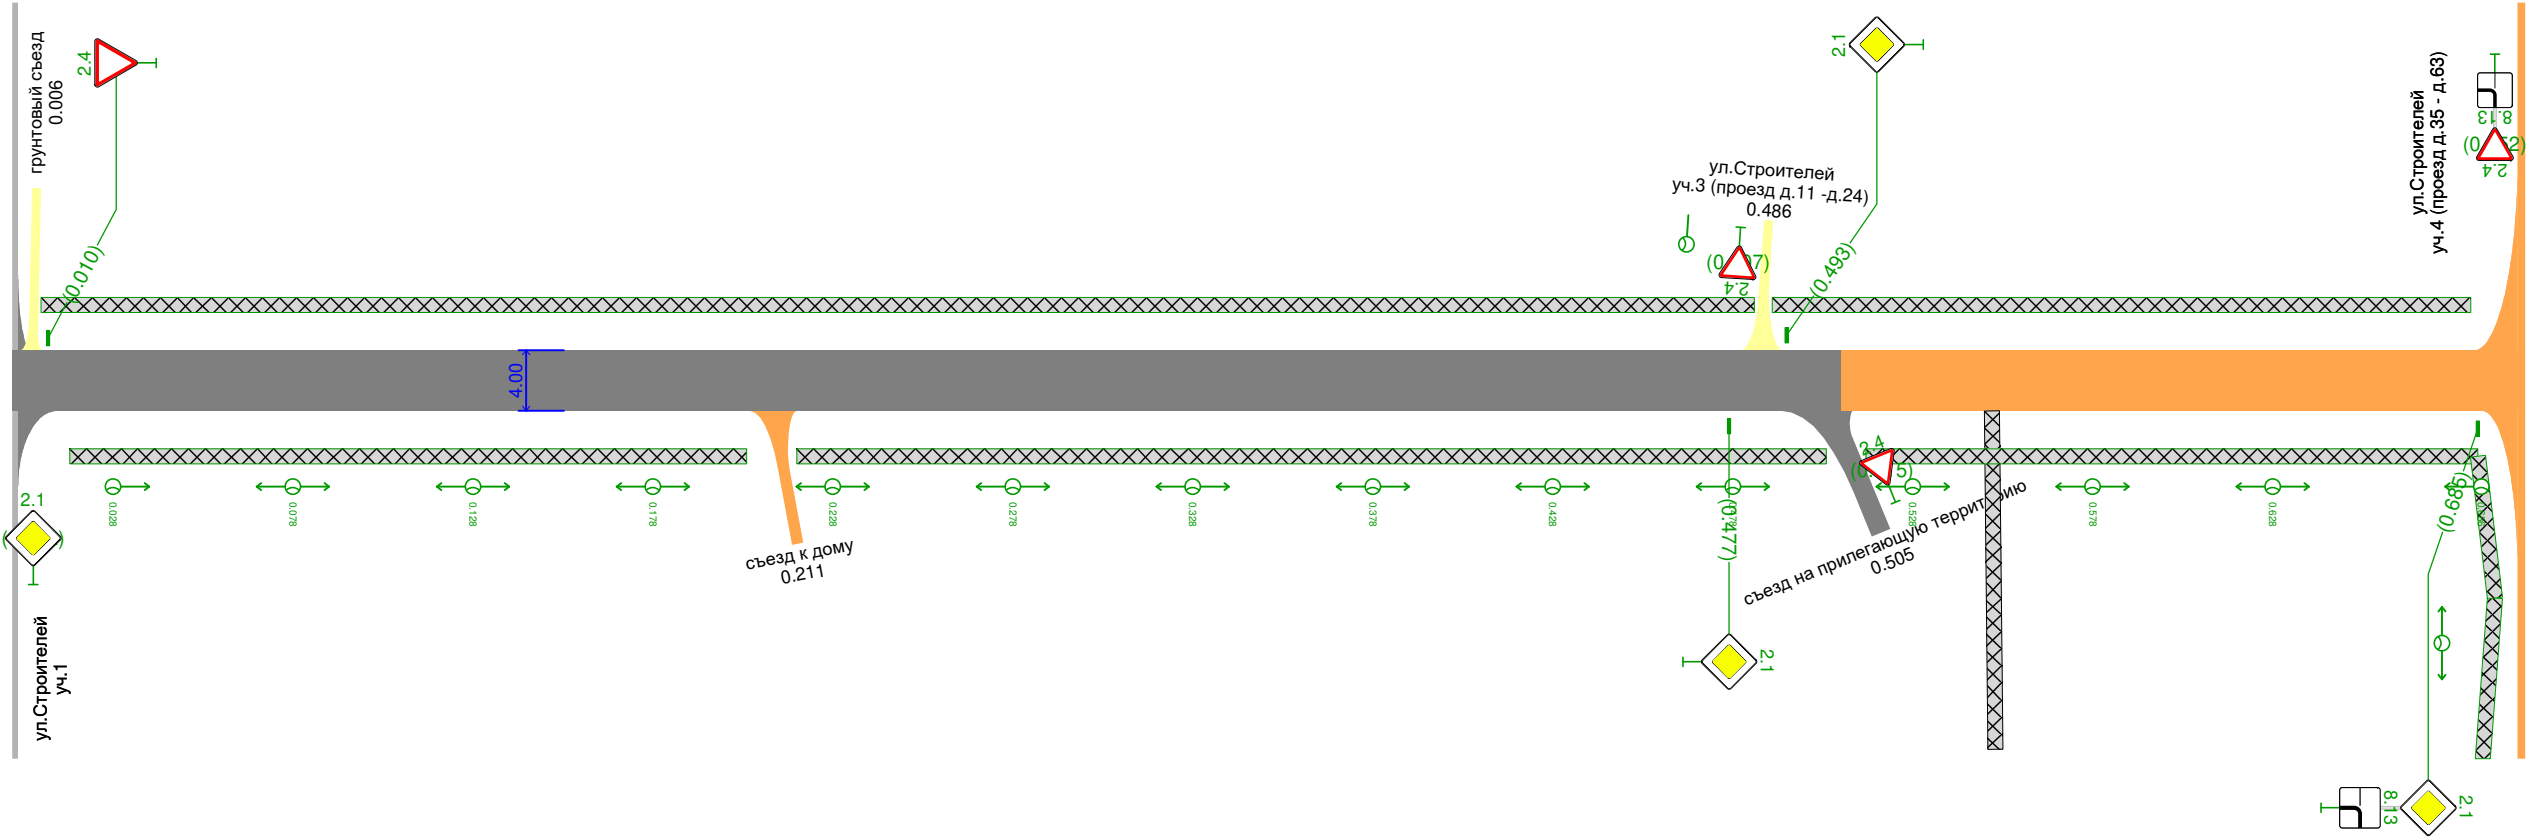


|   |                   
|---|-------------------|--------------------------------------|--|-------------------------------|--|--------------------------------|--|------------------------------|--|-------------------------------|--|--------------------------------------|--|--|--|--|--|--|--|--|--|--|--|
| Тротуары слева                                      |                   | 0.008 - 0.484, (476 м), а/б, ш. 10 м |  |                               |  |                                |  |                              |  |                               |  | 0.489 - 0.683, (194 м), а/б, ш. 10 м |  |  |  |  |  |  |  |  |  |  |  |
| Дорожные ограждения и направляющие устройства слева | На обочине        |                                      |  
|   | На разделительной |                                      |  
| Дорожная разметка слева                             |                   |                                      
| Элементы в плане                                    |                   | 0.067 R=490, L=67 0.128              |  | 0.142 R=467, L=79 0.227       |  | 0.246 R=487, L=197 0.443       |  | 0.460 R=771, L=76 0.535      |  |                               |  |                                      |  |  |  |  |  |  |  |  |  |  |  |
| Продольный профиль                                  |                   | α=98 L=19 R=36326, L=117 0.186       |  | α=30 L=43 R=10218, L=50 0.229 |  | α=26 L=66 R=9586, L=3229 0.344 |  | α=28 L=20 R=6246, L=96 0.444 |  | α=34 L=22 R=4477, L=145 0.617 |  | α=55 L=22 R=6574, L=61 0.694         |  |  |  |  |  |  |  |  |  |  |  |


д. Бурмистрова  
ул.Строителей  
уч.2 (проезд д.66 - д.33)  
0.000-0.698



|  |                   |  |  |  |  |  |  |
|--|-------------------|--|--|--|--|--|--|
| Дорожная разметка справа                             |                   |  |  |  |  |  |  |
| Дорожные ограждения и направляющие устройства справа | На разделительной |  |  |  |  |  |  |
|  | На обочине        |  |  |  |  |  |  |
| Тротуары справа                                      |                   |  |  |  |  |  |  |

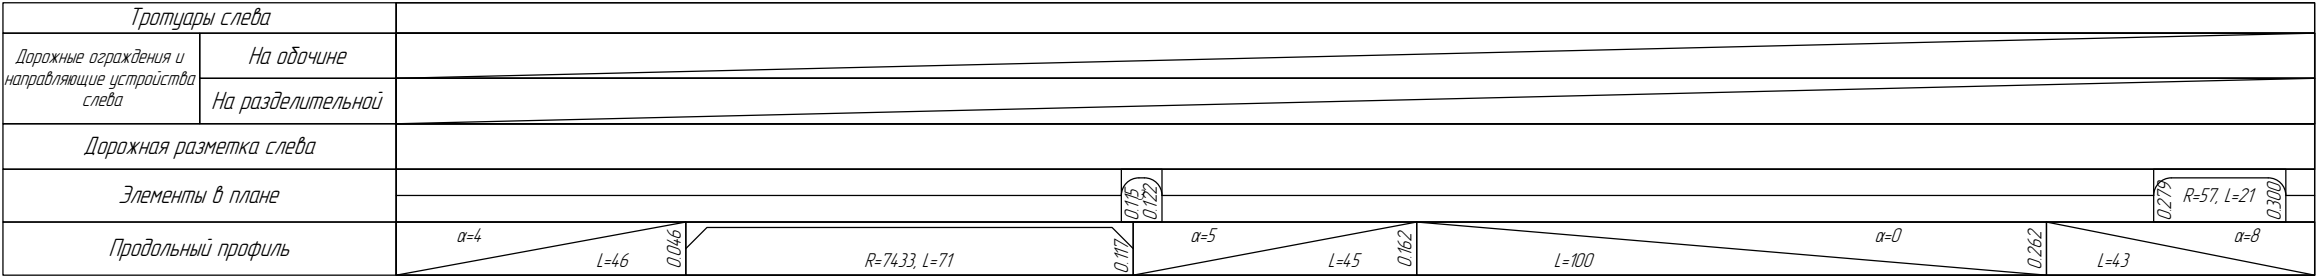

д. Бурмистрово  
ул. Строителей  
уч.3 (проезд д.11 - д.24)  
0.000-0.305

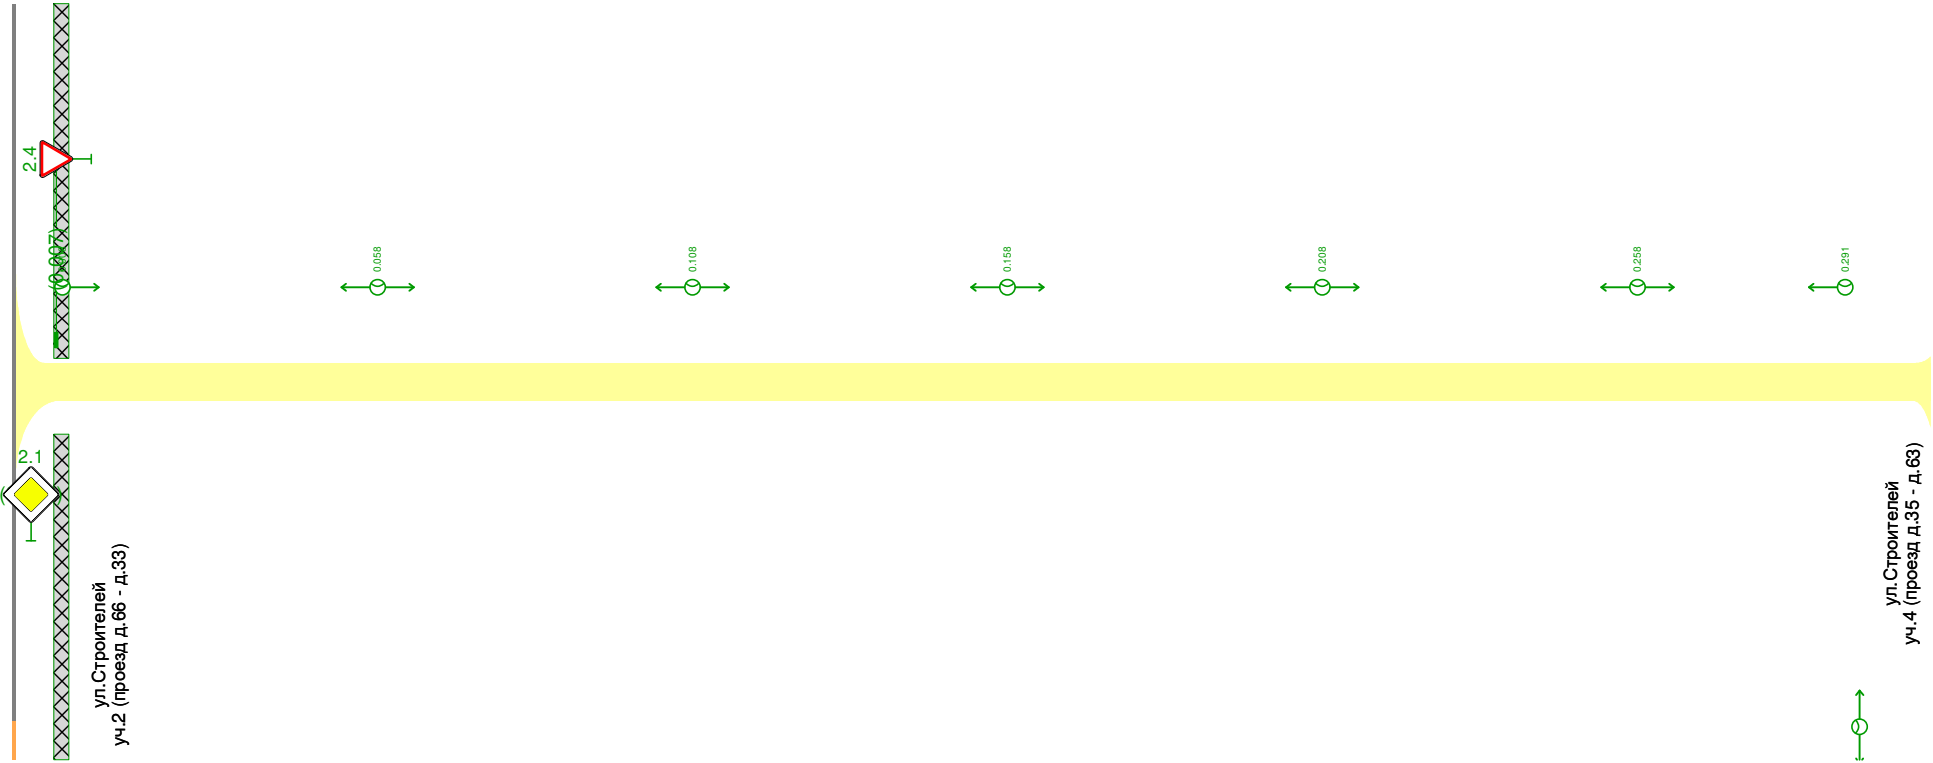




|   |                   |  |  |
|---|-------------------|--|--|
| Тротуары слева                                      |                   | 0.004 - 0.143, (139 м), а/б, ш. 10 м   |  |
| Дорожные ограждения и направляющие устройства слева | На обочине        |  |  |
|   | На разделительной |  |  |
| Дорожная разметка слева                             |                   |  |  |
| Элементы в плане                                    |                   | <div> <div>0.132</div> <div>R=14.7, L=81</div> <div>0.213</div> </div>   |  |
| Продольный профиль                                  |                   | <div> <div>L=90</div> <div><math>\alpha=19</math></div> <div>0.090</div> <div>R=4.983, L=41</div> <div>0.081</div> <div>L=23</div> <div><math>\alpha=19</math></div> <div>0.054</div> <div>R=54.56, L=83</div> <div>0.237</div> <div>L=20</div> <div><math>\alpha=4</math></div> <div>0.257</div> </div> |  |

д. Бурмистрова





ул. Строителей

уч.5 (проезд д.25 - д.46)


0.000-0.258

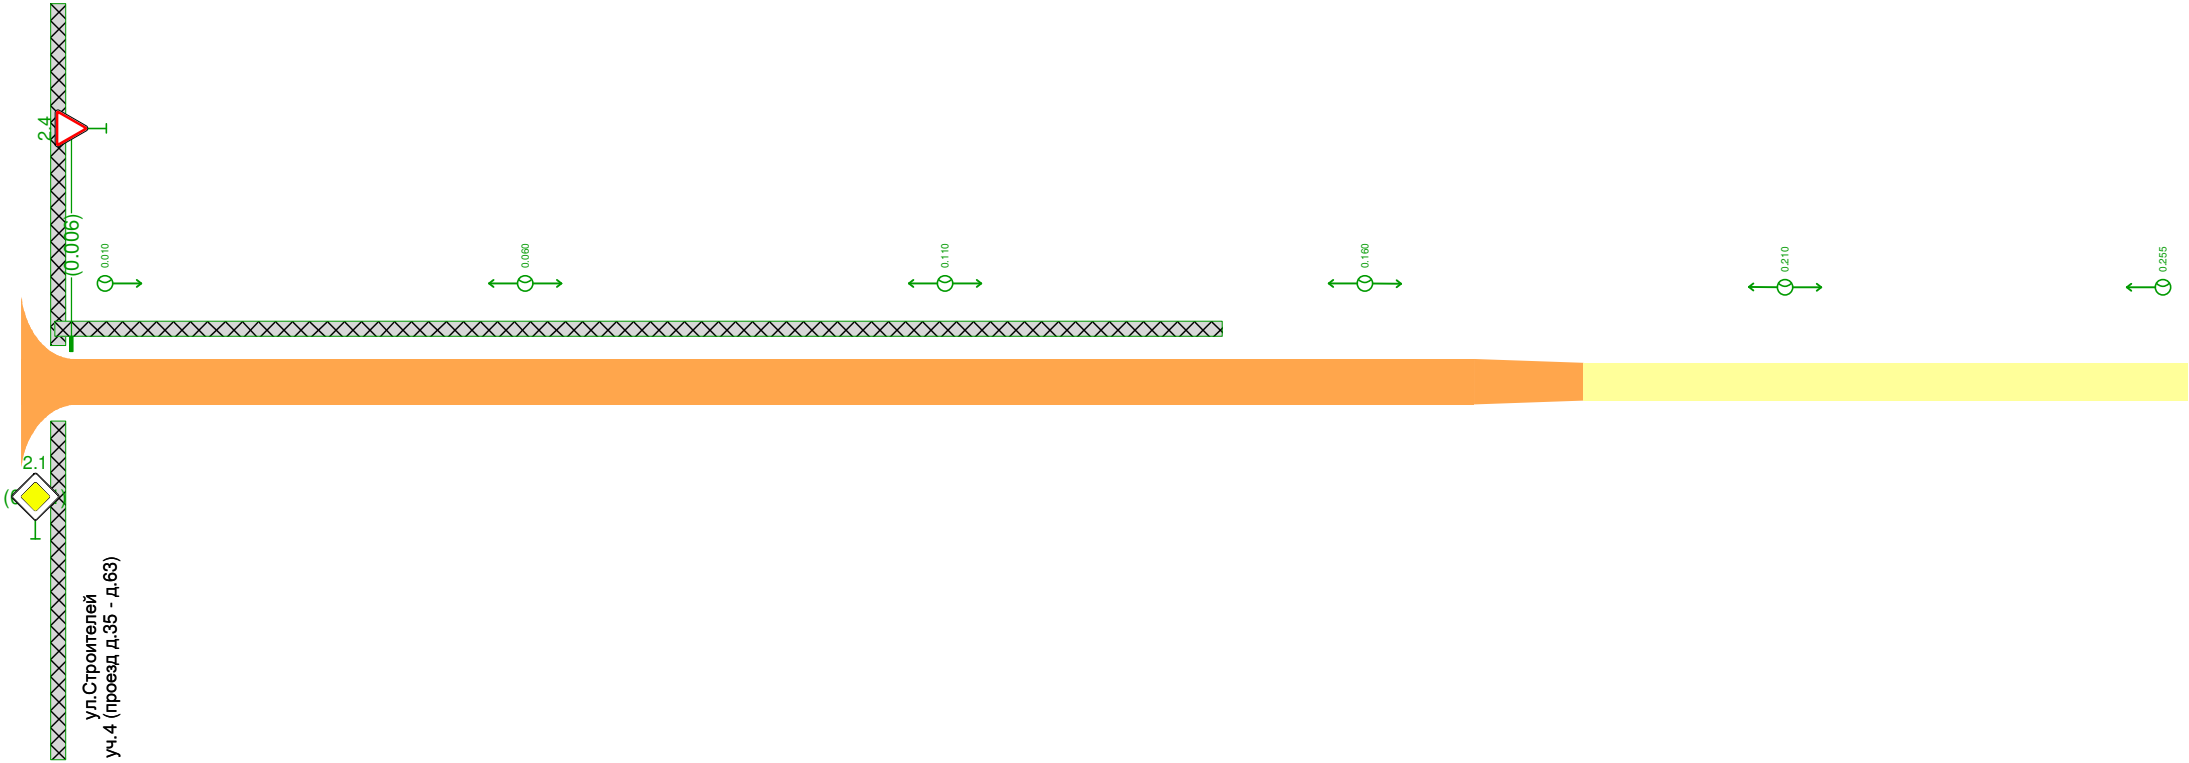
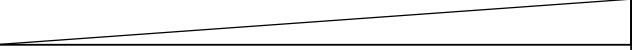


|  |                   |  |  |
|--|-------------------|--|--|
| Дорожная разметка справа                             |                   |  |  |
| Дорожные ограждения и направляющие устройства справа | На разделительной |  |  |
|  | На обочине        |  |  |
| Тротуары справа                                      |                   |  |  |
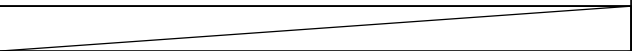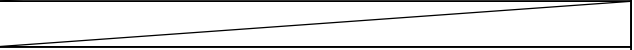 
|   |                   |  |
|---|-------------------|--|
| Тротуары следа                                      |                   |  |
| Дорожные ограждения и направляющие устройства следа | На обочине        |   |
|   | На разделительной |  |
| Дорожная разметка следа                             |                   |  |
| Элементы в плане                                    |                   |  |
| Продольный профиль                                  |                   |  |

д. Бурмистрова  
ул. Строителей  
уч.6 (проезд д.51 - д.55)  
0.000-0.050

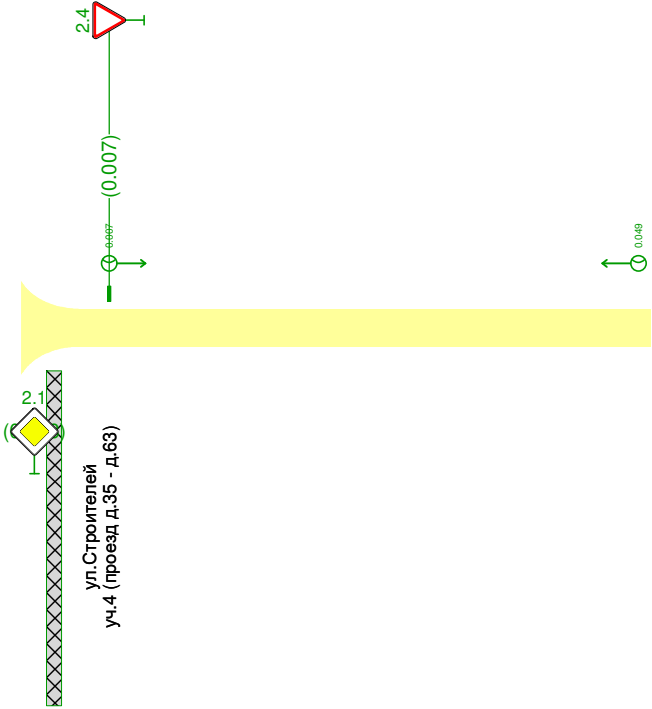

|  |                   |  |
|--|-------------------|--|
| Дорожная разметка справа                             |                   |  |
| Дорожные ограждения и направляющие устройства справа | На разделительной |  |
|  | На обочине        |  |
| Тротуары справа                                      |                   |  |