



Тротуары слева		0.004 - 0.493, (489 м), а/б, ш. 1.0 м
Дорожные ограждения и направляющие устройства слева	На обочине	
	На разделительной	
Дорожная разметка слева		
Элементы в плане		<div><div>0.312</div><div>0.27, L=28</div><div>0.085</div><div>R=437, L=72</div><div>0.155</div><div>0.180</div><div>R=1716, L=121</div><div>0.301</div><div>0.330</div><div>R=490, L=87</div><div>0.417</div><div>0.438</div><div>R=1497, L=95</div></div>
Продольный профиль		<div><div>2.5</div><div>0.084</div><div>R=3571, L=129</div><div>0.036</div><div>L=13</div><div>0.148</div><div>R=15219, L=40</div><div>0.189</div><div>L=21</div><div>0.276</div><div>R=16655, L=211</div><div>0.424</div><div>L=73</div><div>0.494</div><div>5566</div></div>

д. Бурмистрова  
ул.Береговая  
уч.1  
0.000-0.500

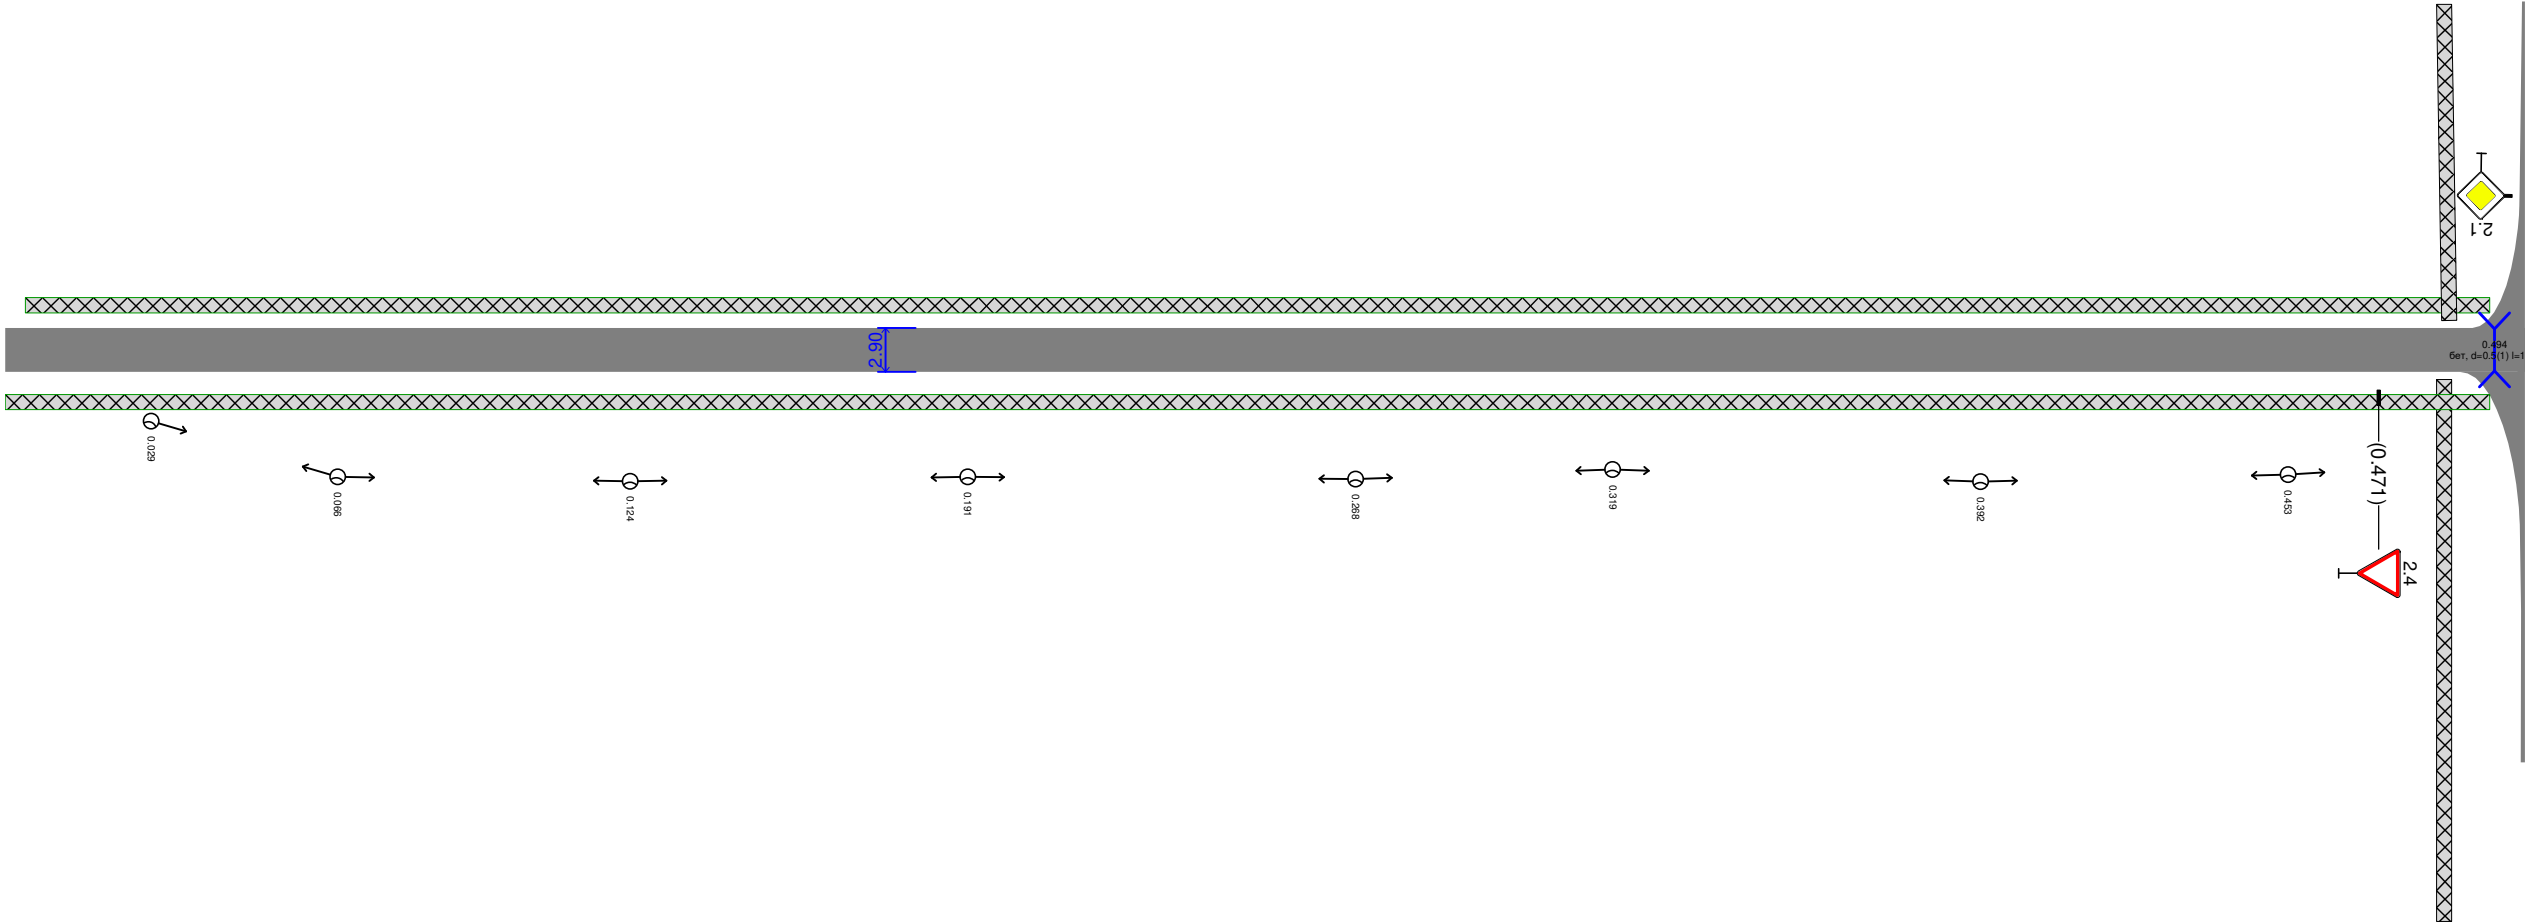


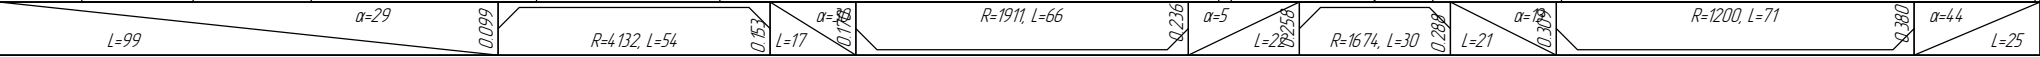
Дорожная разметка справа		
Дорожные ограждения и направляющие устройства справа	На разделительной	
	На обочине	
Тротуары справа		0.000 - 0.493, (493 м), а/б, ш. 1.0 м

Тротуары слева		0.510 - 0.598, 188 м, а/д, ш 10 м		0.606 - 0.851, 1245 м, а/д, ш 10 м		0.859 - 0.876, 117 м, а/д, ш 10 м		0.876 - 0.917, 441 м, а/д, ш 10 м		0.917 - 1.000, 173 м, а/д, ш 10 м		
Дорожные ограждения и направляющие устройства слева	На обочине											
	На разделительной									МО (УИ) 0.876 - 0.917		
										ОПО-Д 0.876 - 0.917		
Дорожная разметка слева												
Элементы в плане		R=1497, L=95		R=549, L=76		R=941, L=62						
Продольный профиль		R=5566, L=46		R=10305, L=180		R=40955, L=2399		R=7433, L=61		R=4299, L=50		

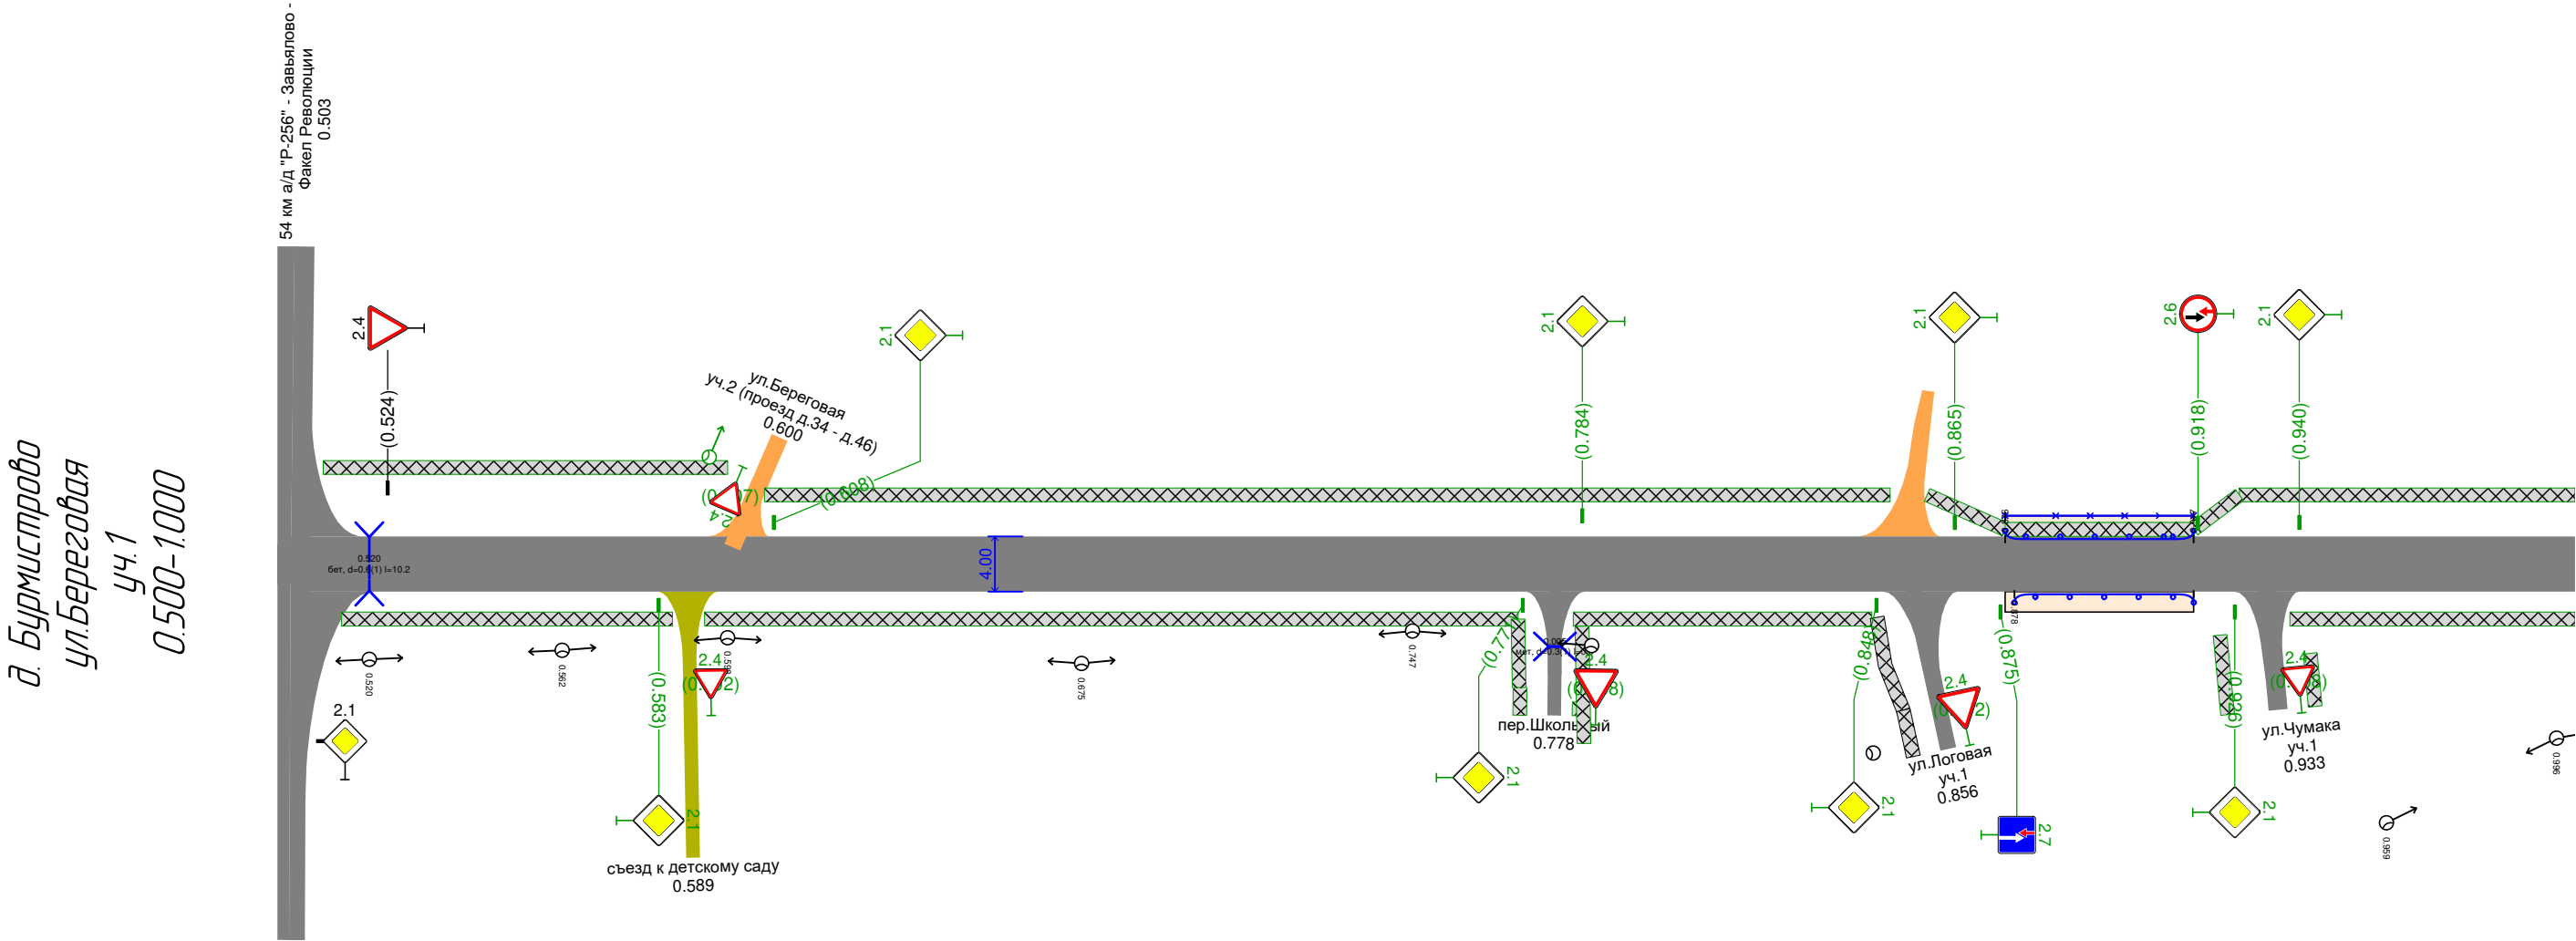


Дорожная разметка справа						
Дорожные ограждения и направляющие устройства справа	На разделительной					МО (УИ) 0.878 - 0.917
	На обочине					
Тротуары справа		0.514 - 0.586, 172 м, а/д, ш 10 м	0.593 - 0.770, 1177 м, а/д, ш 10 м	0.782 - 0.847, 165 м, а/д, ш 10 м	0.938 - 1.000, 162 м, а/д, ш 10 м	



Тротуары следа		
Дорожные ограждения и направляющие устройства следа	На обочине	
	На разделительной	
Дорожная разметка следа		
Элементы в плане		
Продольный профиль		

д. Бурмистрова  
ул.Береговая  
уч.2 (проезд д.34 - д.46)  
0.000-0.405

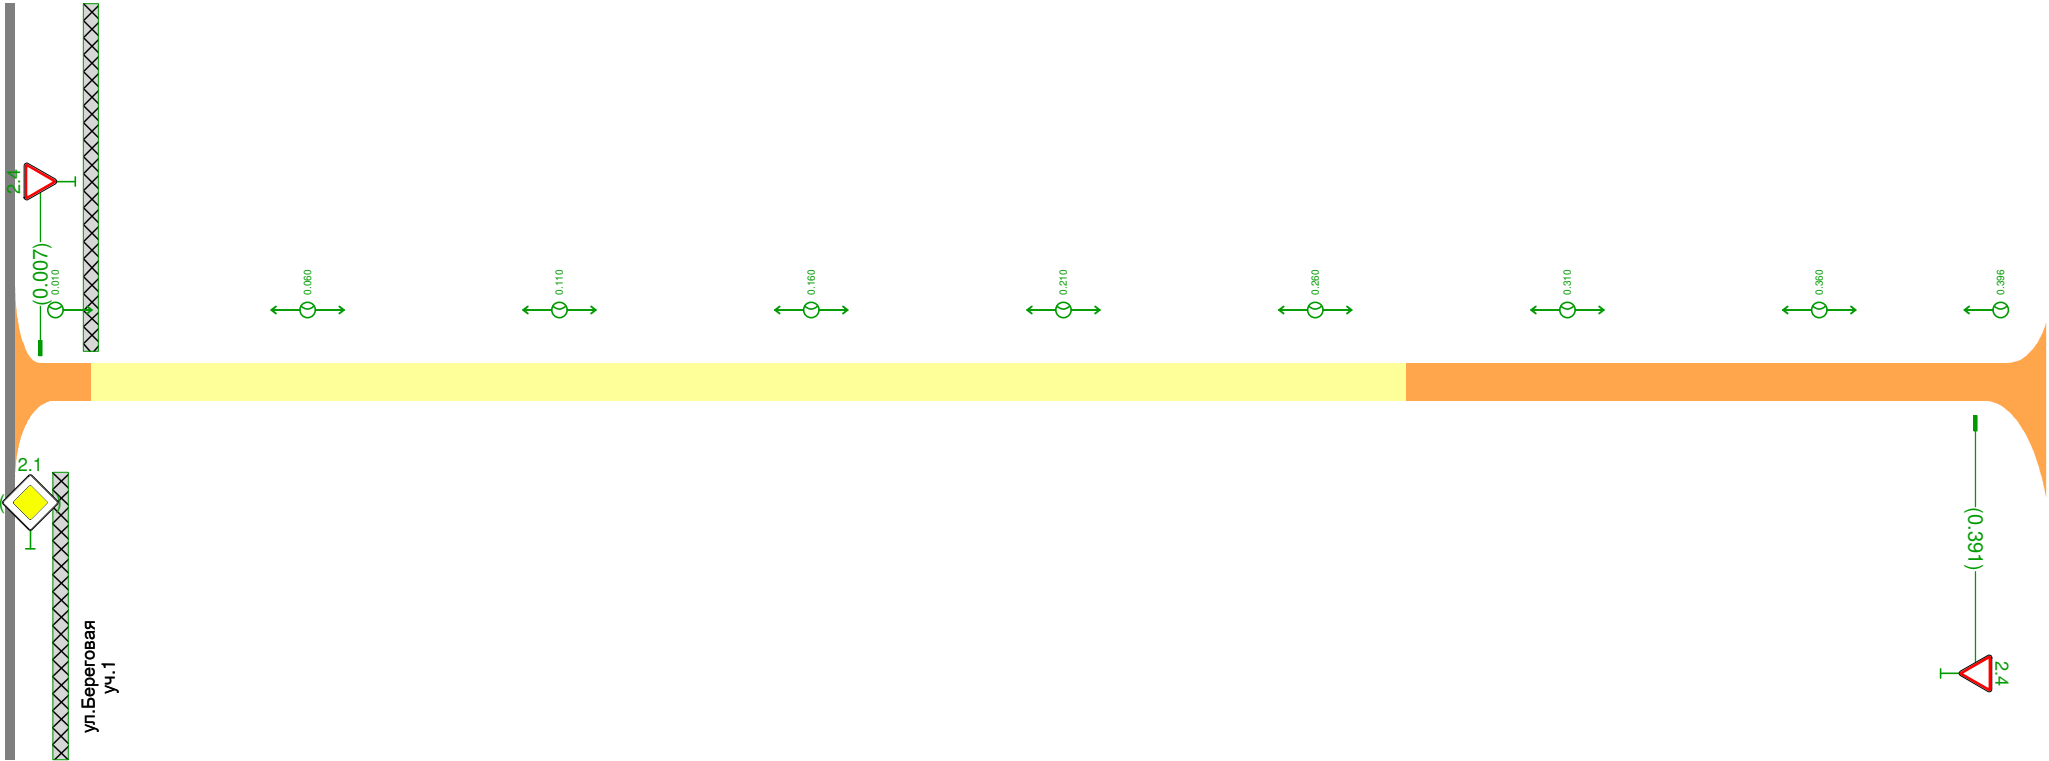

Дорожная разметка справа		
Дорожные ограждения и направляющие устройства справа	На разделительной	
	На обочине	
Тротуары справа		