Тротуары слева			0.022 - 0.284, (262 м), а/б, ш. 10 м	0.288 - 0.300, (12 м), а/б, ш. 10 м
Дорожные ограждения и направляющие устройства слева	На обочине			
	На разделительной			
Дорожная разметка слева				
Элементы в плане				
Продольный профиль		α=24 L=23 0.023	R=7869, L=102 0.025	α=38 L=24 0.149 R=7364, L=39 0.188 α=32 L=22 0.210 R=8685, L=47 0.257 α=37 L=43

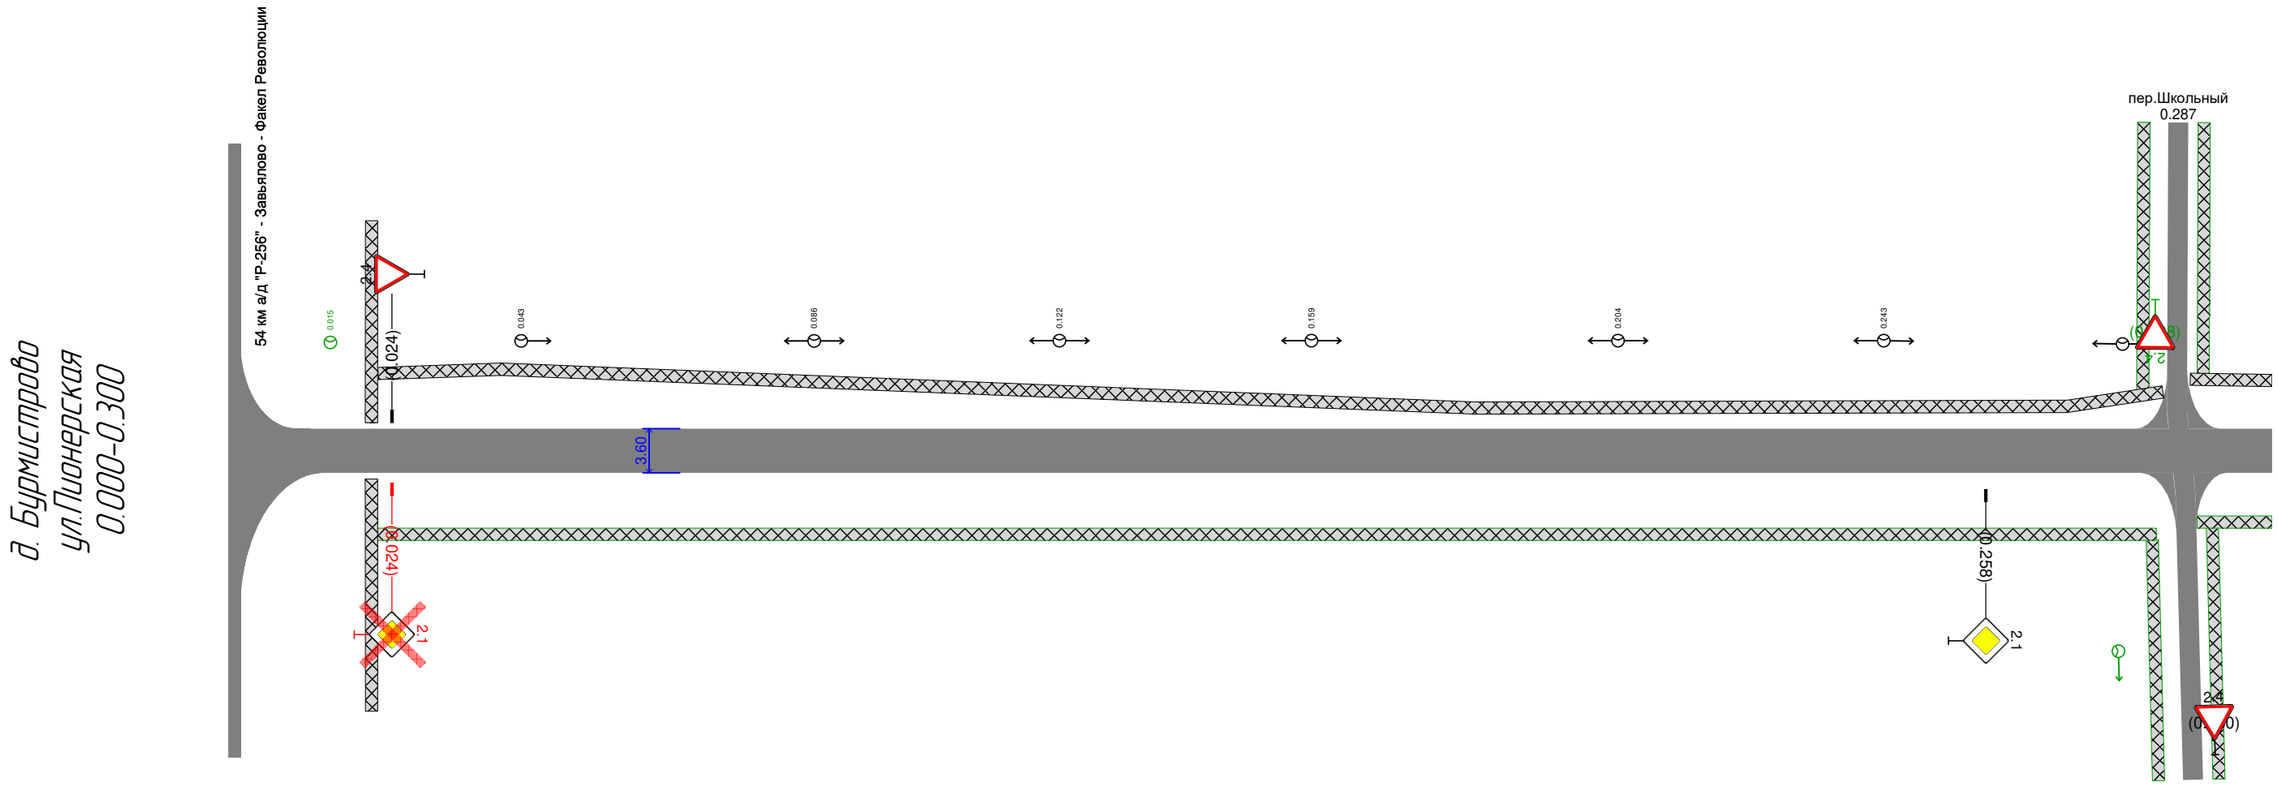

Дорожная разметка справа				
Дорожные ограждения и направляющие устройства справа	На разделительной			
	На обочине			
Тротуары справа			0.021 - 0.283, (262 м), а/б, ш. 10 м	0.289 - 0.300, (11 м), а/б, ш. 10 м

Тротуары слева		0.500 - 0.504, l4 м], о/б, ш. 2.0 м 0.300 - 0.503, [203 м], о/б, ш. 1.0 м
Дорожные ограждения и направляющие устройства слева	На обочине	
	На разделительной	ОПО-Д 0.496 - 0.500 ОПО-Д 0.505 - 0.512
Дорожная разметка слева		
Элементы в плане		
Продольный профиль		L=58 i=37 0.358 R=7406, L=102 0.468 L=20 i=50 0.480 R=24178, L=39

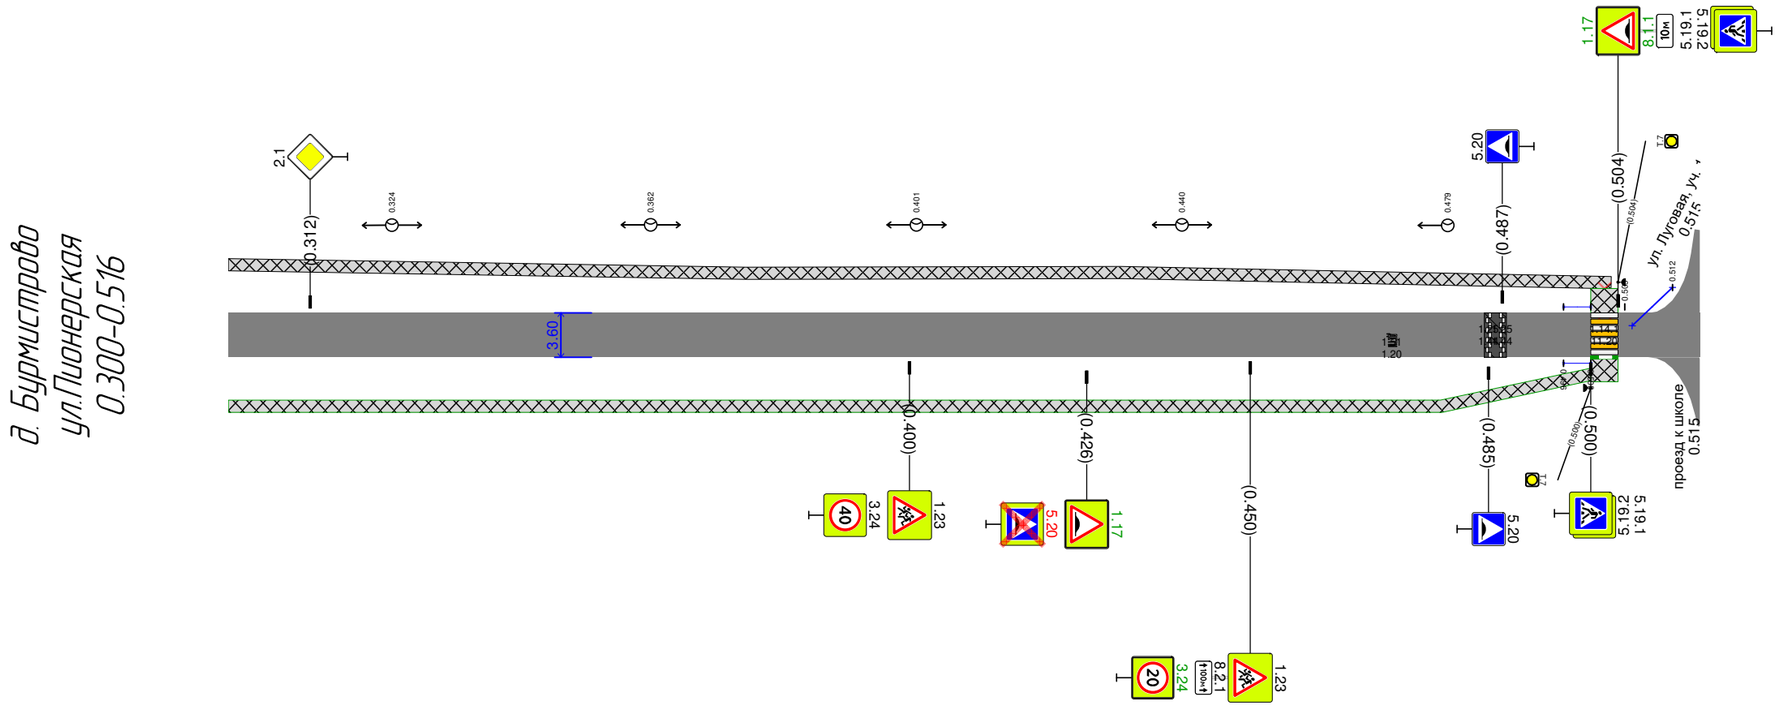

Дорожная разметка справа		
Дорожные ограждения и направляющие устройства справа	На разделительной	ОПО-Д 0.496 - 0.500
	На обочине	
Тротуары справа		0.300 - 0.500, [200 м], о/б, ш. 1.0 м 0.500 - 0.504, l4 м], о/б, ш. 2.0 м