



Тротуары слева		0.017 - 0.294, (277 м), а/д, ш. 10 м										0.294 - 0.298, (6 м), а/д, ш. 10 м		0.308 - 0.500, (192 м), а/д, ш. 10 м																															
Дорожные ограждения и направляющие устройства слева	На обочине	
	На разделительной	
Дорожная разметка слева	
Элементы в плане	
Продольный профиль		<table><tr><td>80.97</td><td>R=5412, L=96</td><td>L=71</td><td>α=3.3</td><td>80.68</td><td>R=7970, L=68</td><td>L=50</td><td>α=2.5</td><td>80.286</td><td>R=11585, L=131</td><td>L=27</td><td>α=3.6</td><td>80.44</td><td>R=8602, L=70</td></tr></table>																														80.97	R=5412, L=96	L=71	α=3.3	80.68	R=7970, L=68	L=50	α=2.5	80.286	R=11585, L=131	L=27	α=3.6	80.44	R=8602, L=70
80.97	R=5412, L=96	L=71	α=3.3	80.68	R=7970, L=68	L=50	α=2.5	80.286	R=11585, L=131	L=27	α=3.6	80.44	R=8602, L=70																																

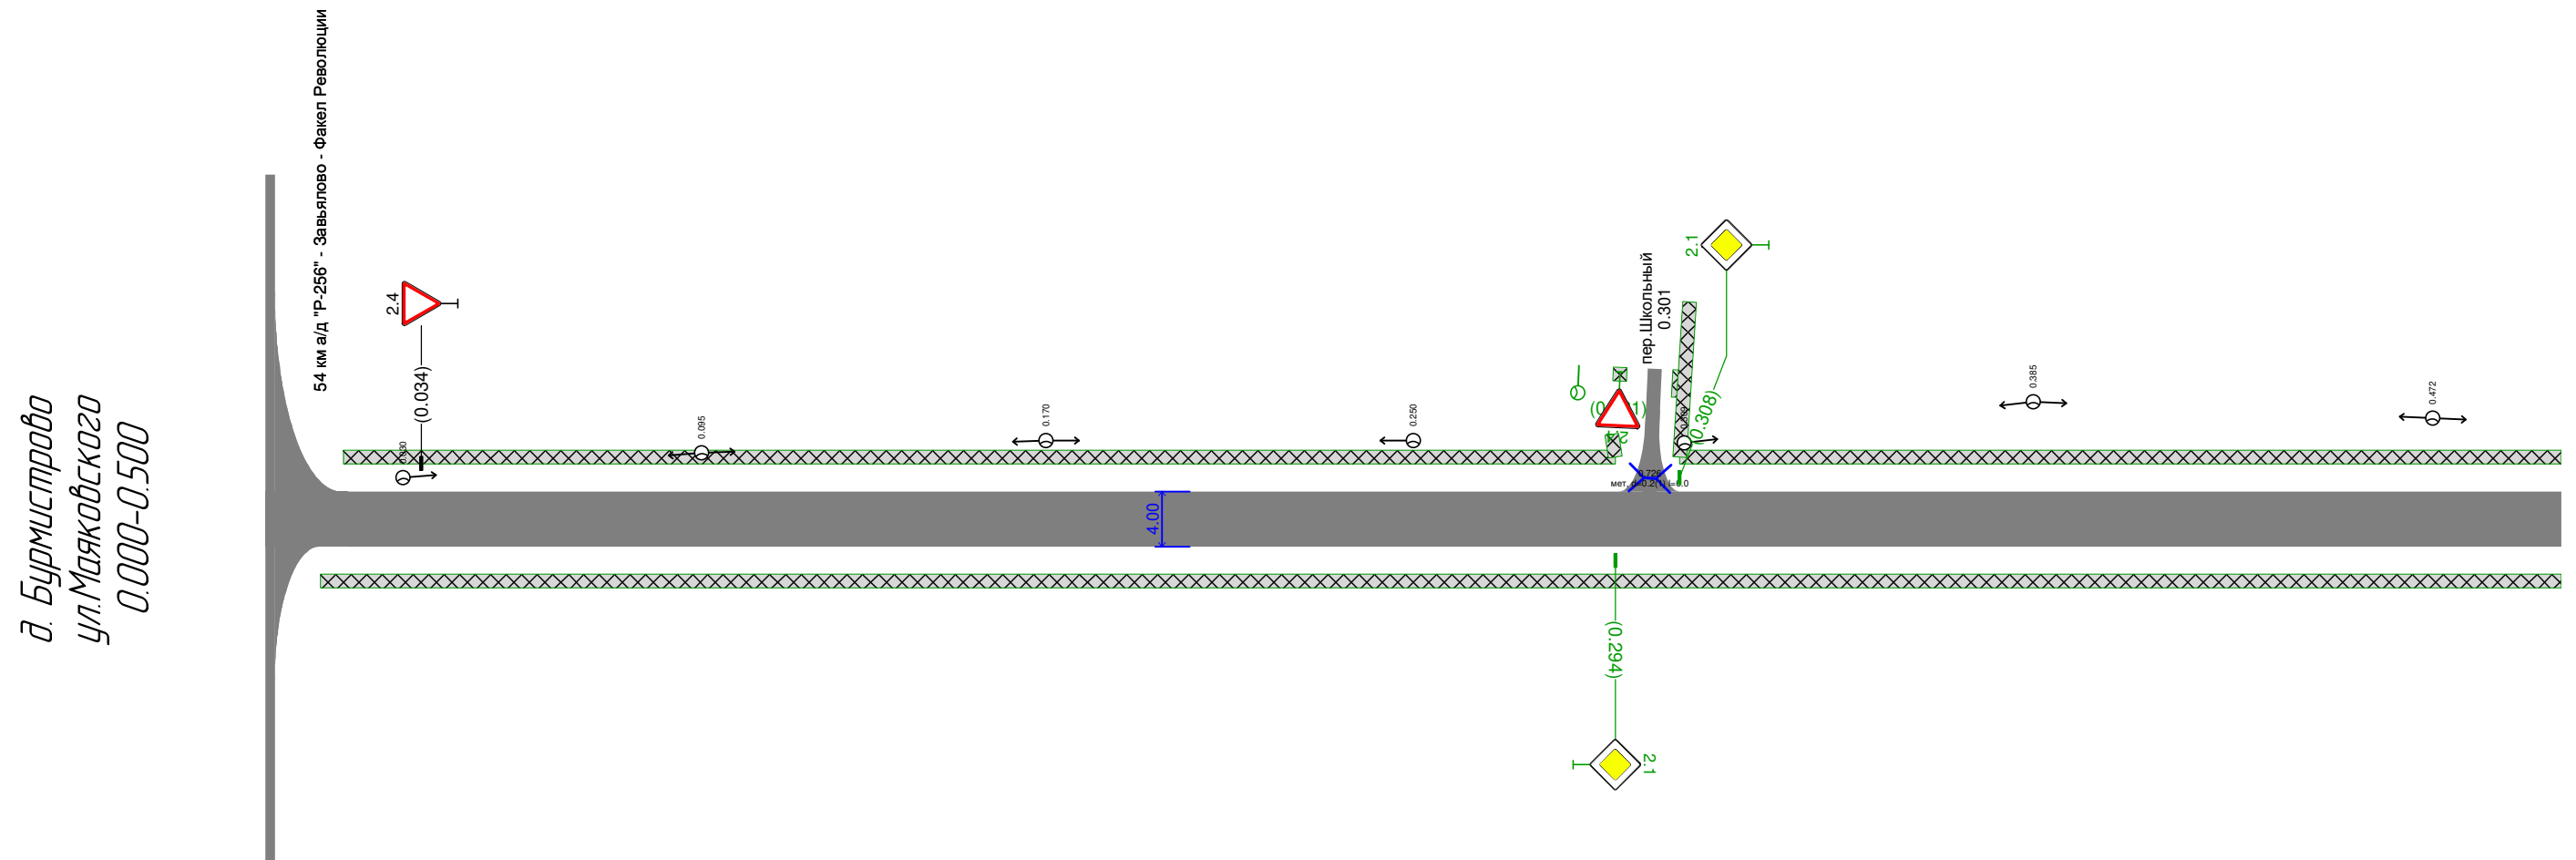

Дорожная разметка справа		
Дорожные ограждения и направляющие устройства справа	На разделительной	
	На обочине	
Тротуары справа		0.012 - 0.500, (4.88 м), а/б, ш 10 м

Тротуары слева		0.500 - 0.864, (364 м), а/д, ш. 10 м					0.885 - 1000, (115 м), а/д, ш. 10 м				
Дорожные ограждения и направляющие устройства слева	На обочине										
	На разделительной										
Дорожная разметка слева											
Элементы в плане		<div><div><div>0.826</div><div>R=153, L=30</div><div>0.856</div></div><div><div>0.860</div><div>R=165, L=40</div><div>0.900</div></div></div>									
Продольный профиль		<div><div>8602</div><div>0.514</div></div>	<div><div>L=57</div><div>α=27</div><div>0.571</div></div>	<div><div>R=4314, L=58</div><div>0.629</div></div>	<div><div>L=20</div><div>α=42</div><div>0.669</div></div>	<div><div>R=7146, L=105</div><div>0.754</div></div>	<div><div>L=63</div><div>α=26</div><div>0.817</div></div>	<div><div>R=4718, L=110</div><div>0.927</div></div>	<div><div>L=20</div><div>α=8</div><div>0.947</div></div>	<div><div>R=7668, L=90</div></div>	


д. Бурмистрова
ул. Маяковского
0.500-1.000

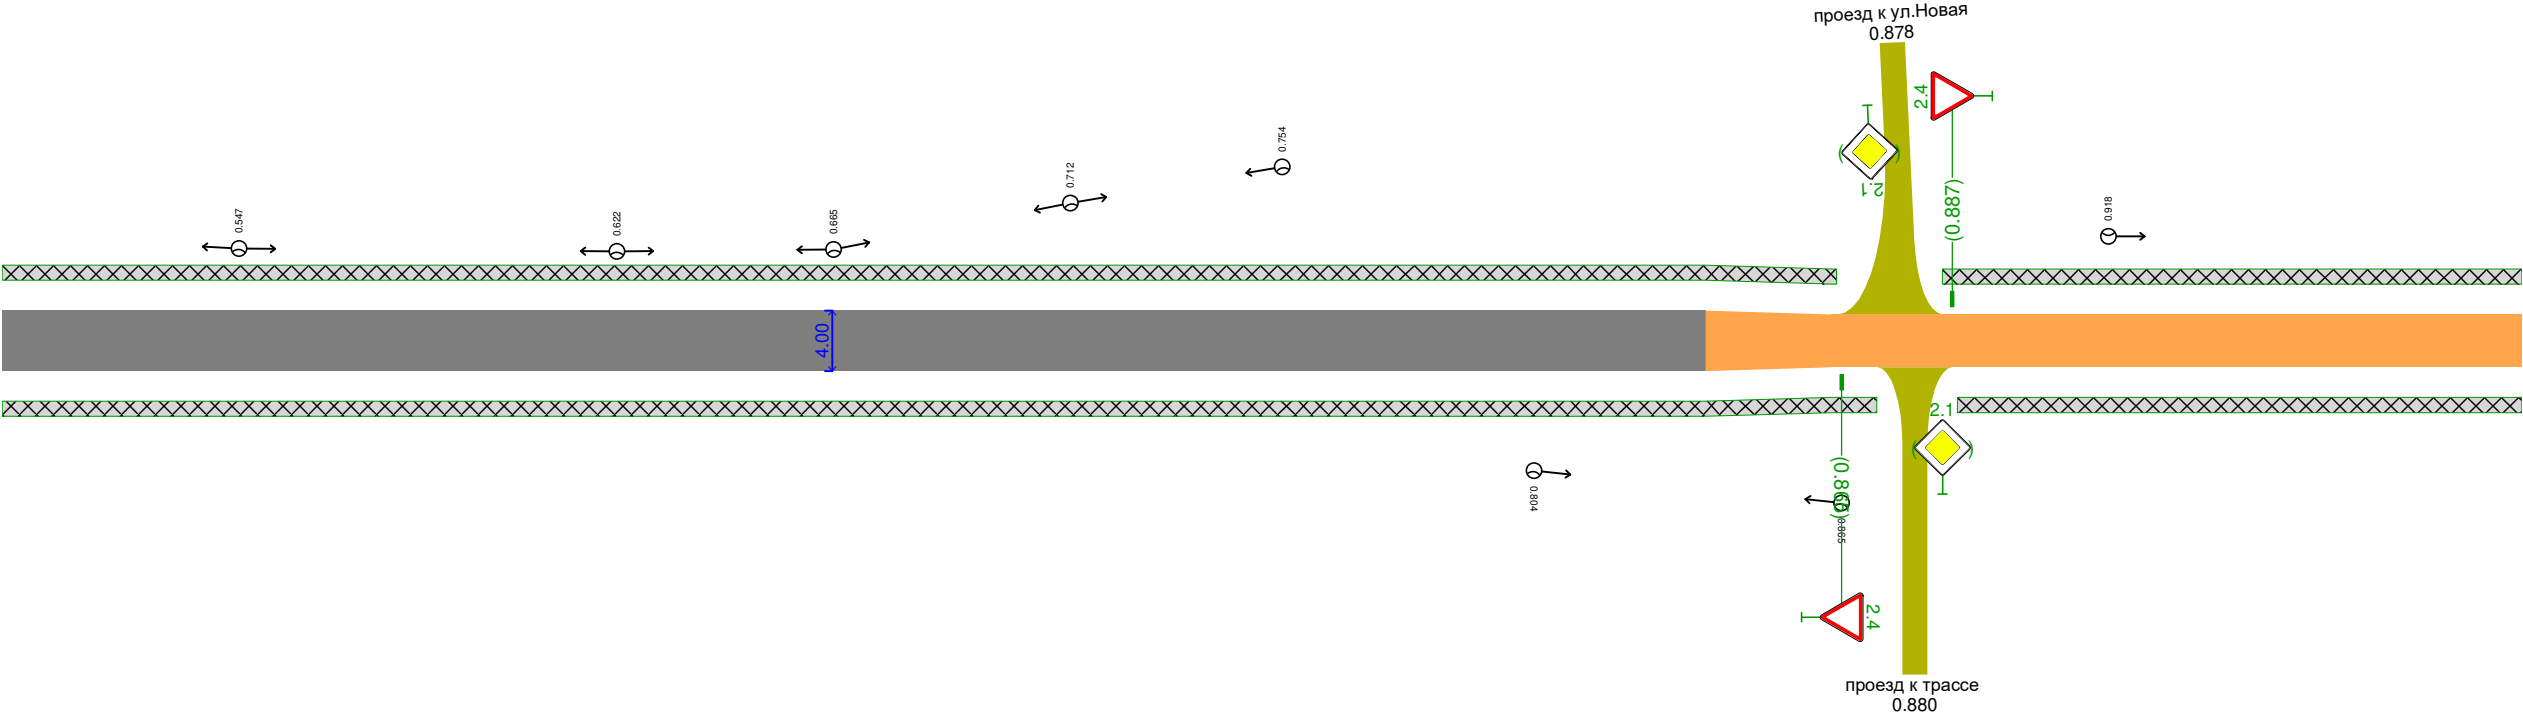

Дорожная разметка справа					
Дорожные ограждения и направляющие устройства справа	На разделительной				
	На обочине				
Тротуары справа		0.500 - 0.872, (372 м), а/д, ш. 10 м			0.888 - 1000, (112 м), а/д, ш. 10 м

Тротуары слева		1000 - 1180, (180 м), а/д, ш 10 м				1189 - 1295, (106 м), а/д, ш 10 м					
Дорожные ограждения и направляющие устройства слева	На обочине										
	На разделительной										
Дорожная разметка слева											
Элементы в плане		R=237, L=203									
Продольный профиль		R=7668, L=90	L=21	R=4107, L=45	L=58	R=7544, L=44	L=21	R=4382, L=75	L=50	R=6912, L=36	L=7

д. Бурмистрова
ул. Маяковского
1000-1394

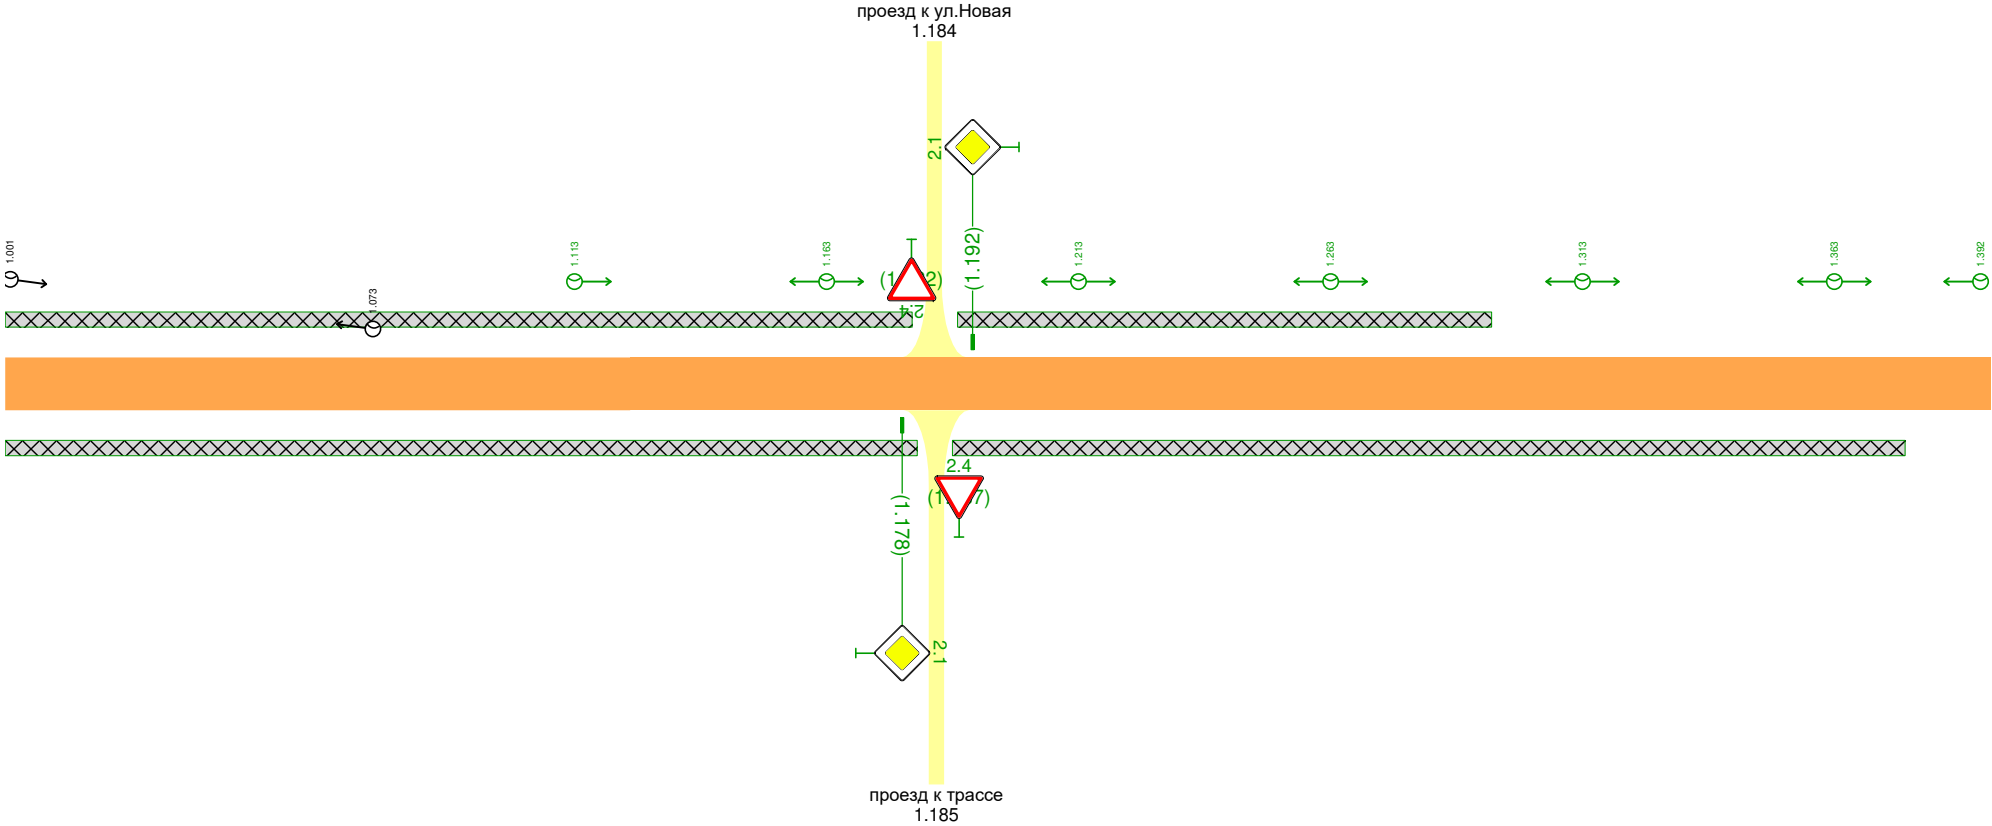

Дорожная разметка справа					
Дорожные ограждения и направляющие устройства справа	На разделительной				
	На обочине				
Тротуары справа		1000 - 1181, (181 м), а/д, ш. 10 м		1188 - 1377, (189 м), а/д, ш. 10 м	